




**ИНДИВИДУАЛЬНЫЙ ЖИЛОЙ ДОМ**  
**Эскизный проект**

Екатеринбург 2020

План свайного поля

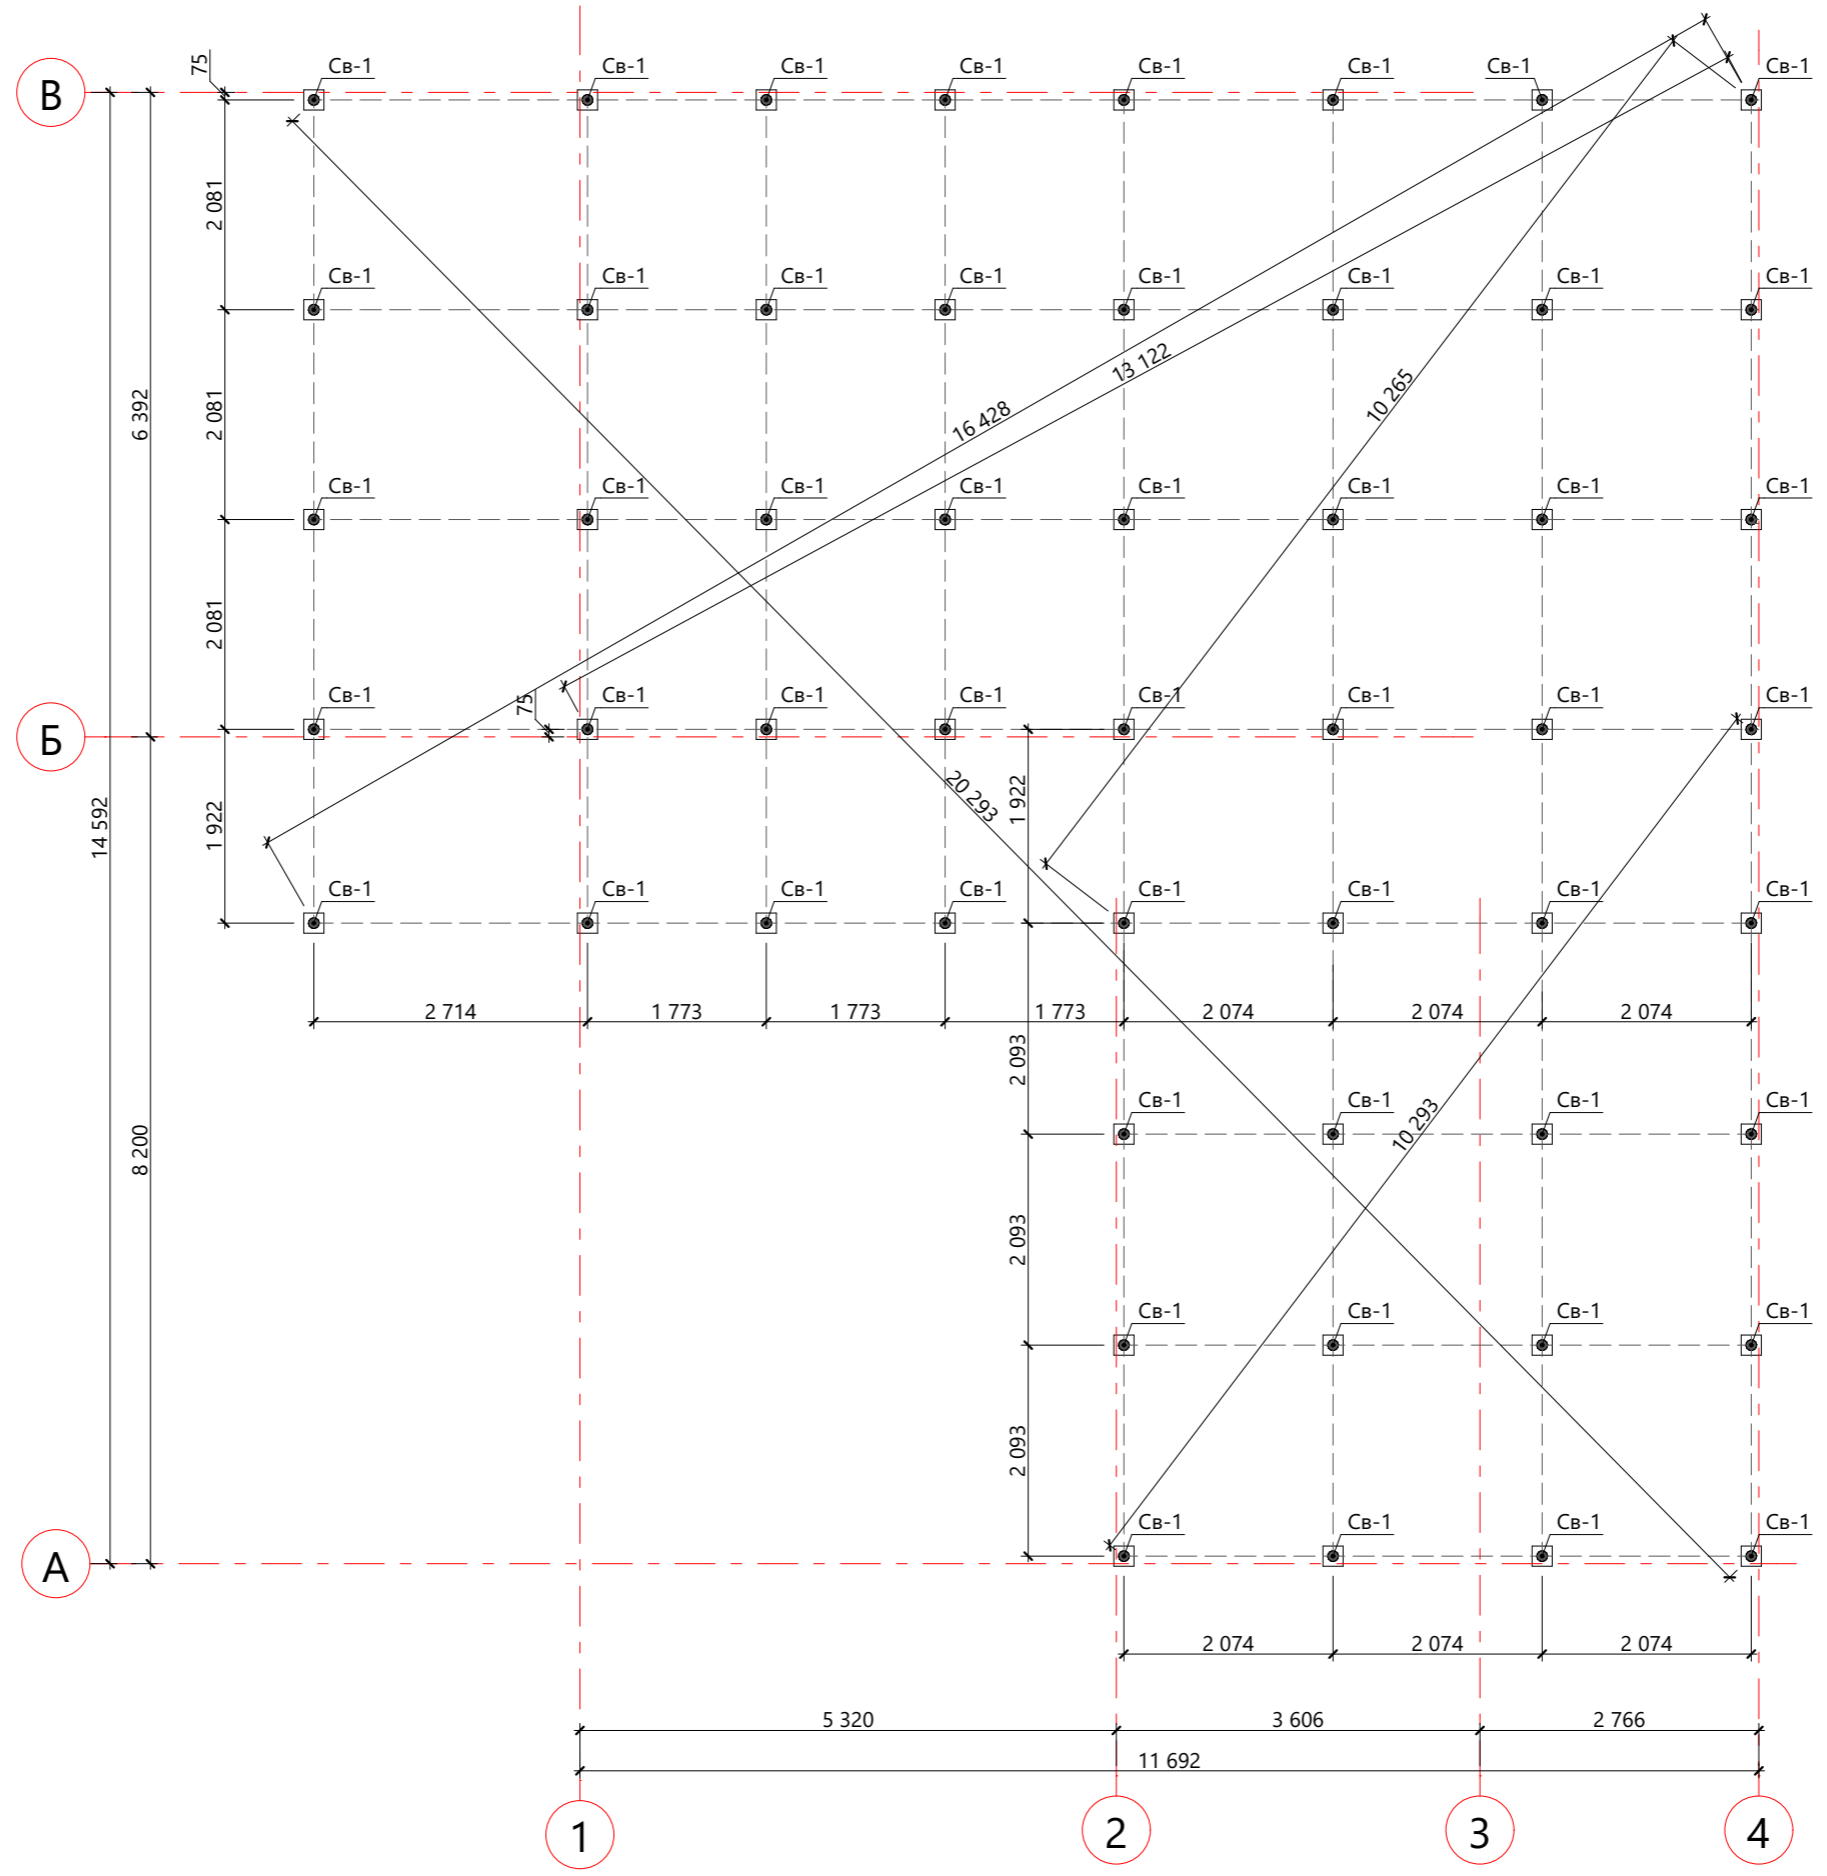


Индивидуальный дом	2028-ДО-11,0 x 14,0 - 165	План свайного поля	Изм.	Колуч.	Лист	№Док.	Подп.	Дата	Стадия	Лист	Листов	
			Разработал					03.09.2020	ЭП	1	12	

# План 1-го этажа



Изм.	Колуч.	Лист	№Док.	Подп.	Дата	Стадия	Лист	Листов
					03.09.2020	ЭП	2	12

# План кровли

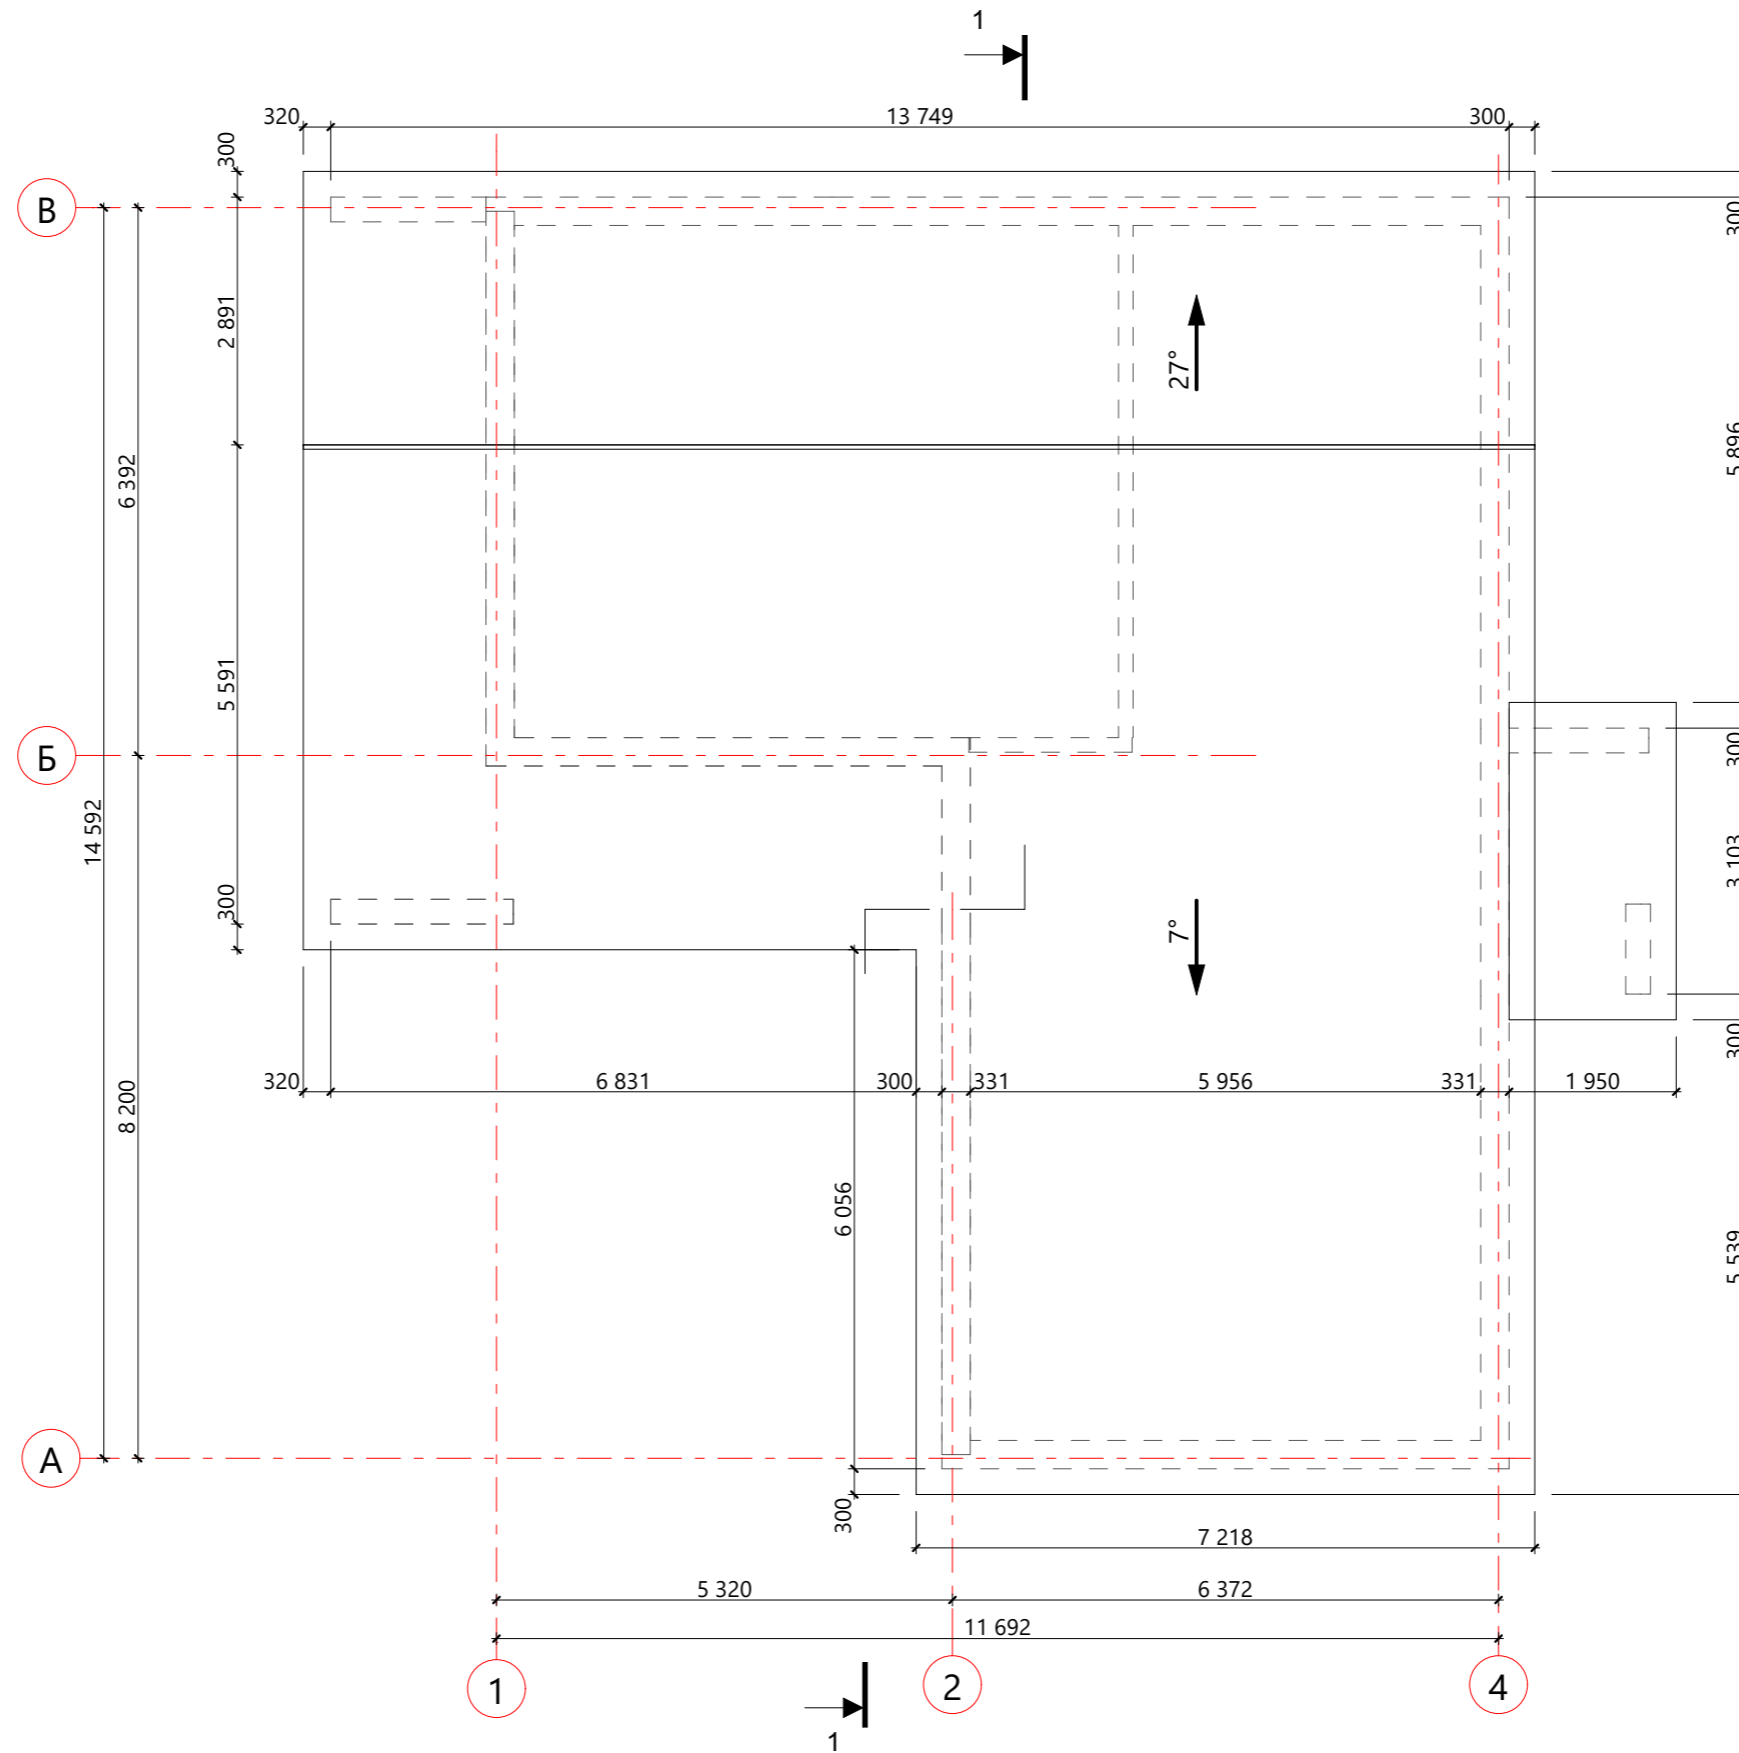

Индивидуальный дом	2028-ДО-11,0 x 14,0 - 165	План кровли	Изм.	Колуч.	Лист	№Док.	Подп.	Дата	Стадия	Лист	Листов	
			Разработал					03.09.2020	ЭП	3	12	

Общий вид 1



Изм.	Колуч.	Лист	№Док.	Подп.	Дата	Индивидуальный дом	Масштаб		
							Стадия	Лист	Листов
Разработал					03.09.2020		Общий вид 1	ЭП	4
Проверил					03.09.2020				
Н.Контроль					03.09.2020				

Общий вид 2



Изм.	Колуч.	Лист	№Док.	Подп.	Дата	Индивидуальный дом	Масштаб		
							Стадия	Лист	Листов
							Общий вид 2	ЭП	5
Разработал					03.09.2020				
Проверил					03.09.2020				
Н.Контроль					03.09.2020				

Общий вид 3



Изм.	Колуч.	Лист	№Док.	Подп.	Дата	Индивидуальный дом	Масштаб		
							Стадия	Лист	Листов
						Общий вид 3	ЭП	6	12
Разработал					03.09.2020				
Проверил					03.09.2020				
Н.Контроль					03.09.2020				




Общий вид 4



Изм.	Колуч.	Лист	№Док.	Подп.	Дата	Индивидуальный дом	Масштаб		
							Стадия	Лист	Листов
							Общий вид 4	ЭП	7
Разработал					03.09.2020				
Проверил					03.09.2020				
Н.Контроль					03.09.2020				




### Фасад в осях 1-4

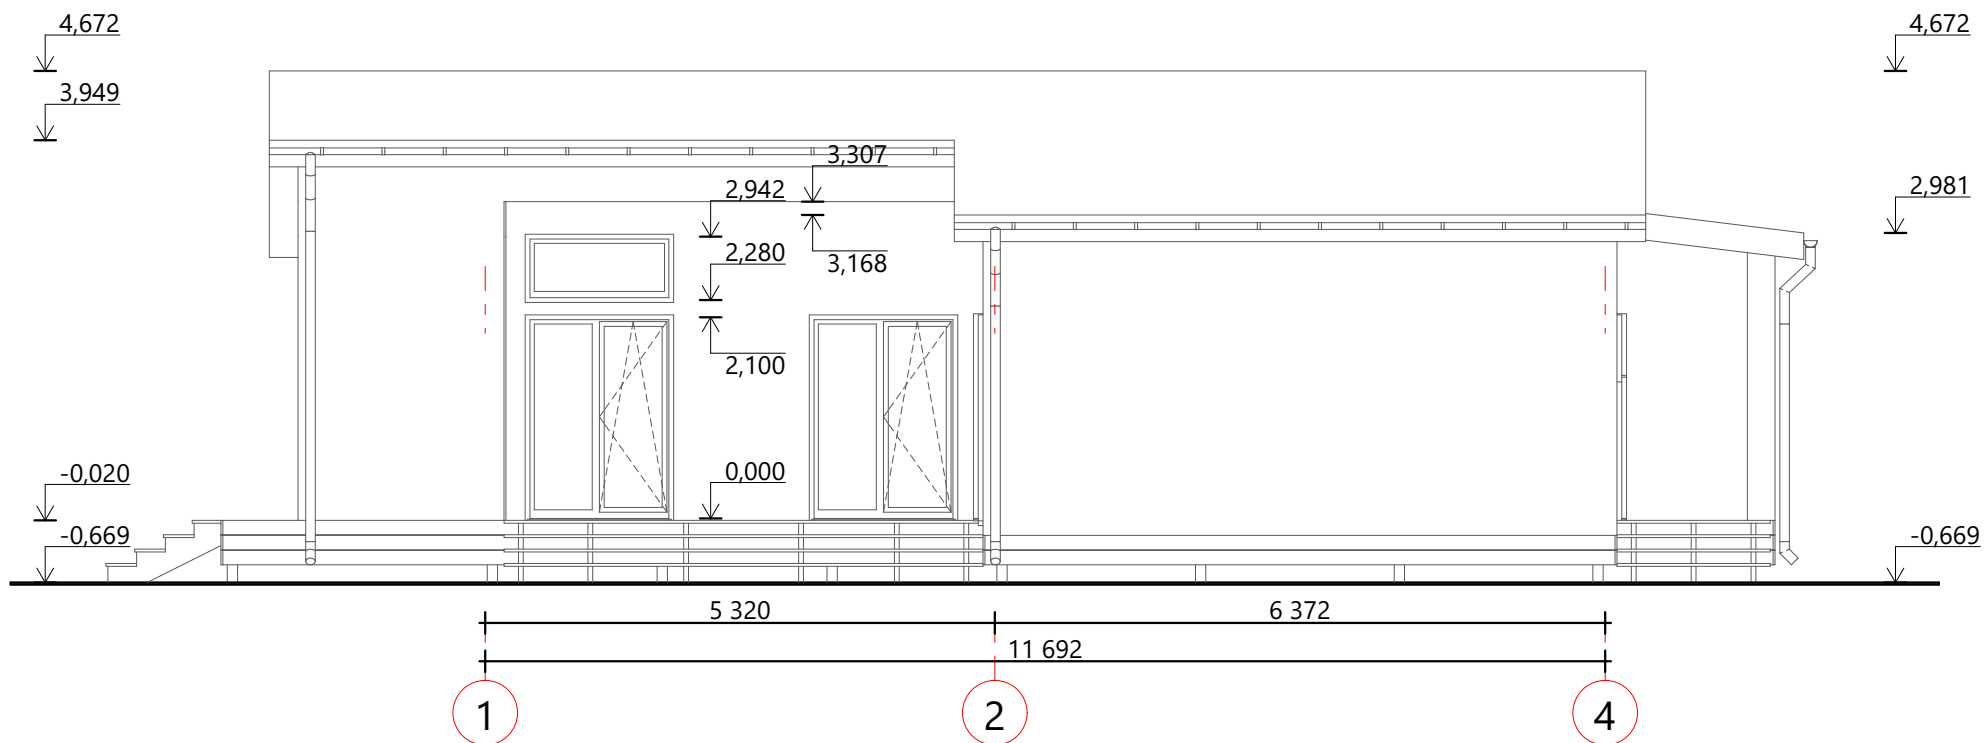


Изм.	Колуч.	Лист	№Док.	Подп.	Дата	Индивидуальный дом	Масштаб		
							Стадия	Лист	Листов
Разработал					03.09.2020		Фасад в осях 1-4	ЭП	8
Проверил					03.09.2020				
Н.Контроль					03.09.2020				

Фасад в осях А-В

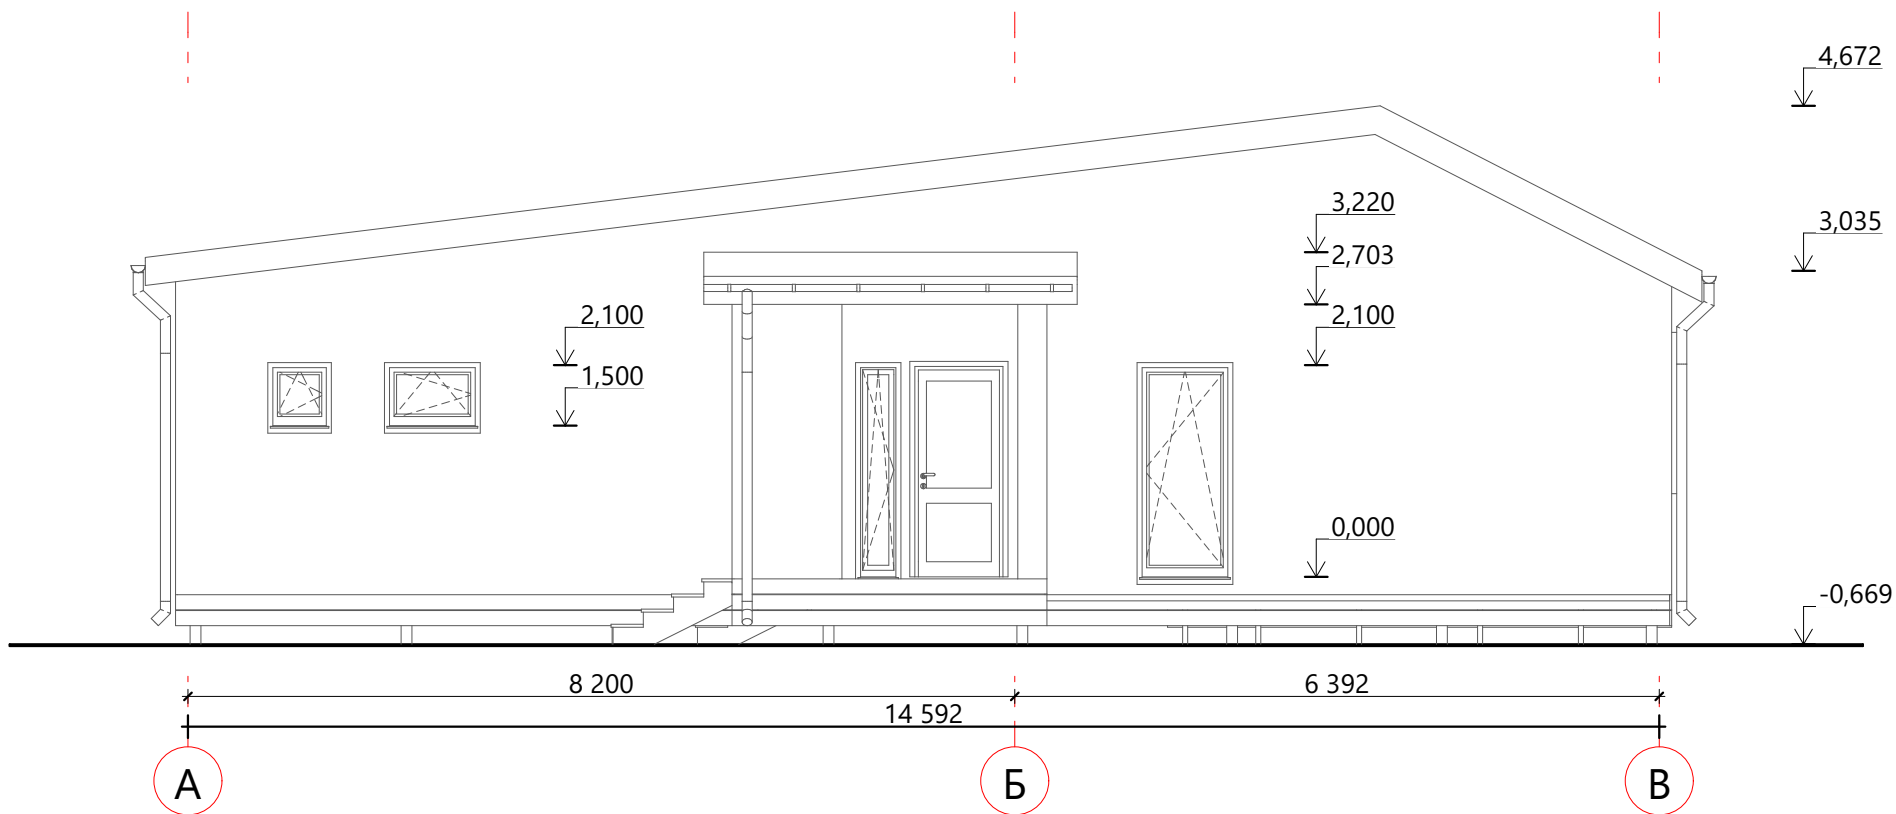


						Индивидуальный дом	Масштаб		
Изм.	Колуч.	Лист	№Док.	Подп.	Дата		Стадия	Лист	Листов
						Фасад в осях А-В	ЭП	9	12
Разработал					03.09.2020				
Проверил					03.09.2020				
Н.Контроль					03.09.2020				

Фасад в осях 5-1

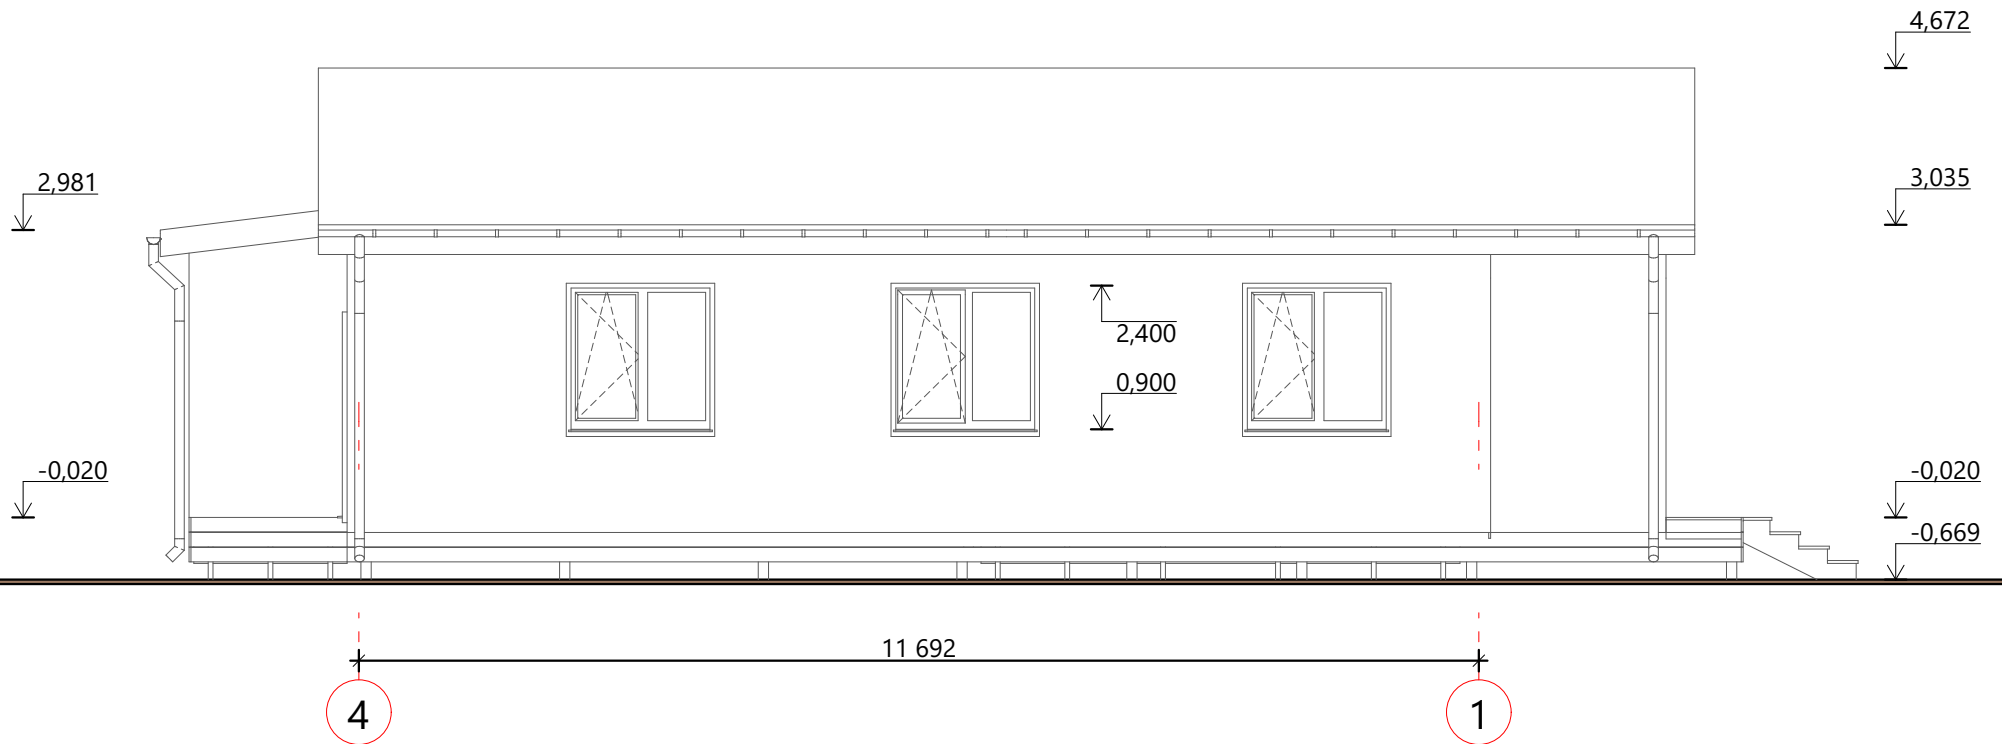


						Индивидуальный дом	Масштаб		
Изм.	Колуч.	Лист	№Док.	Подп.	Дата		Стадия	Лист	Листов
						Фасад в осях 5-1	ЭП	10	12
Разработал					03.09.2020				
Проверил					03.09.2020				
Н.Контроль					03.09.2020				

Фасад в осях В-А

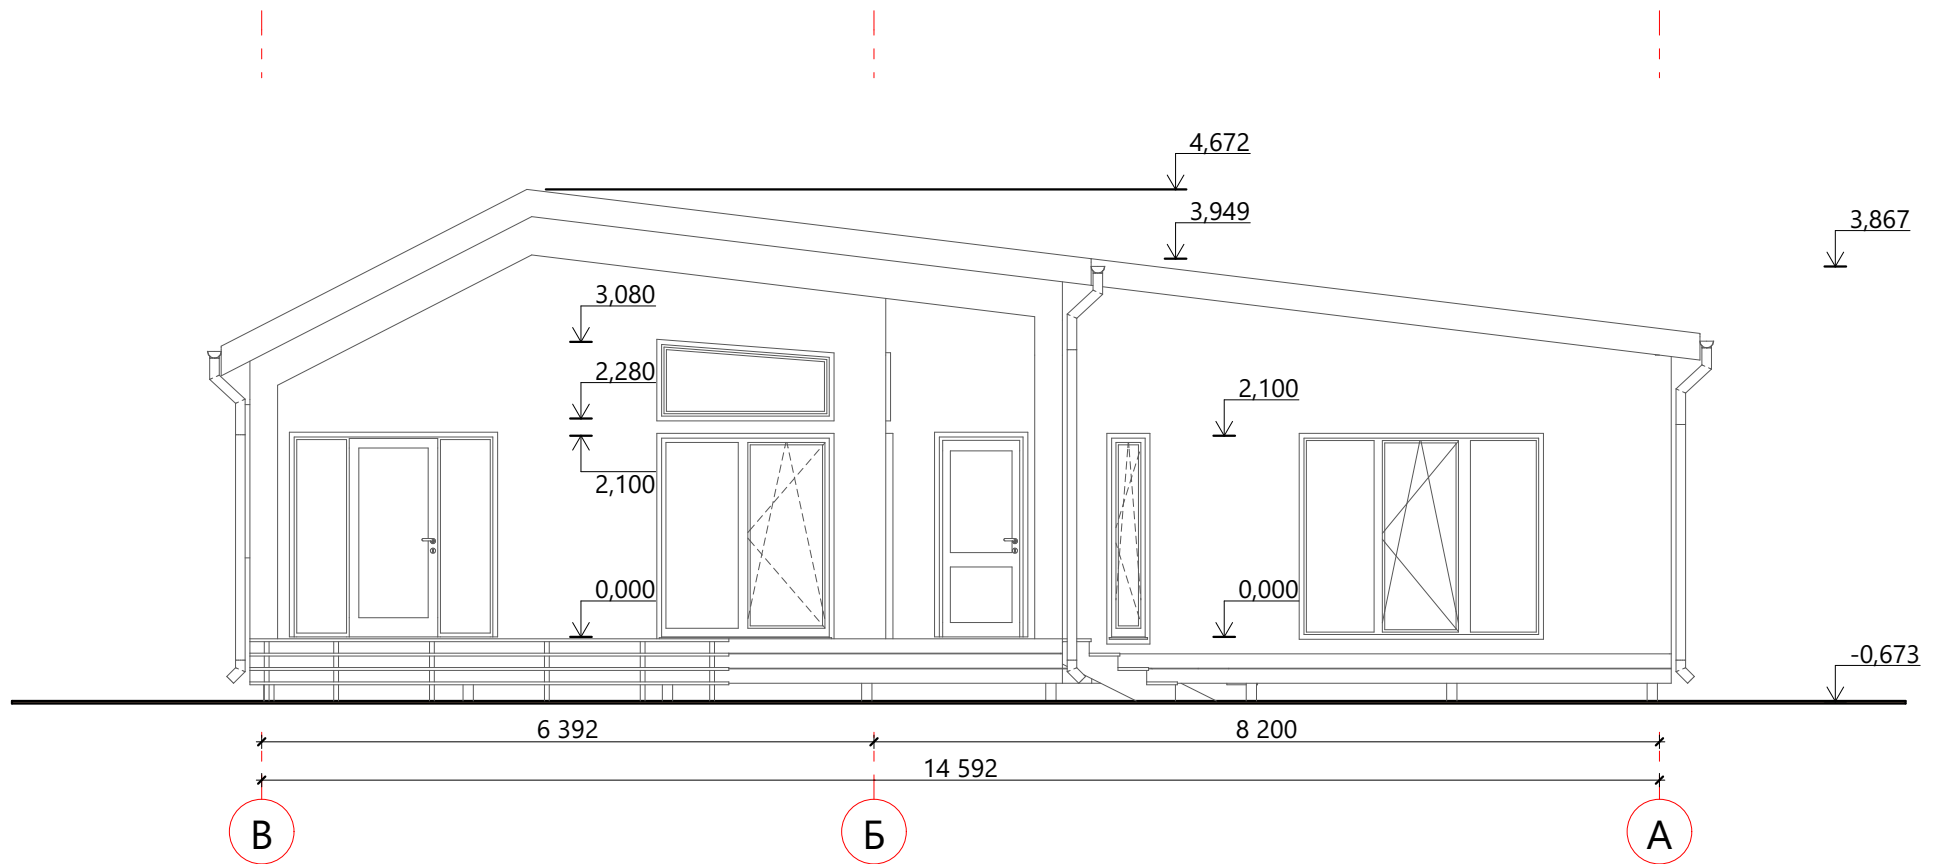

						Индивидуальный дом	Масштаб		
Изм.	Колуч.	Лист	№Док.	Подп.	Дата		Стадия	Лист	Листов
						Фасад в осях В-А	ЭП	11	12
Разработал					03.09.2020				
Проверил					03.09.2020				
Н.Контроль					03.09.2020				

Разрез 1-1

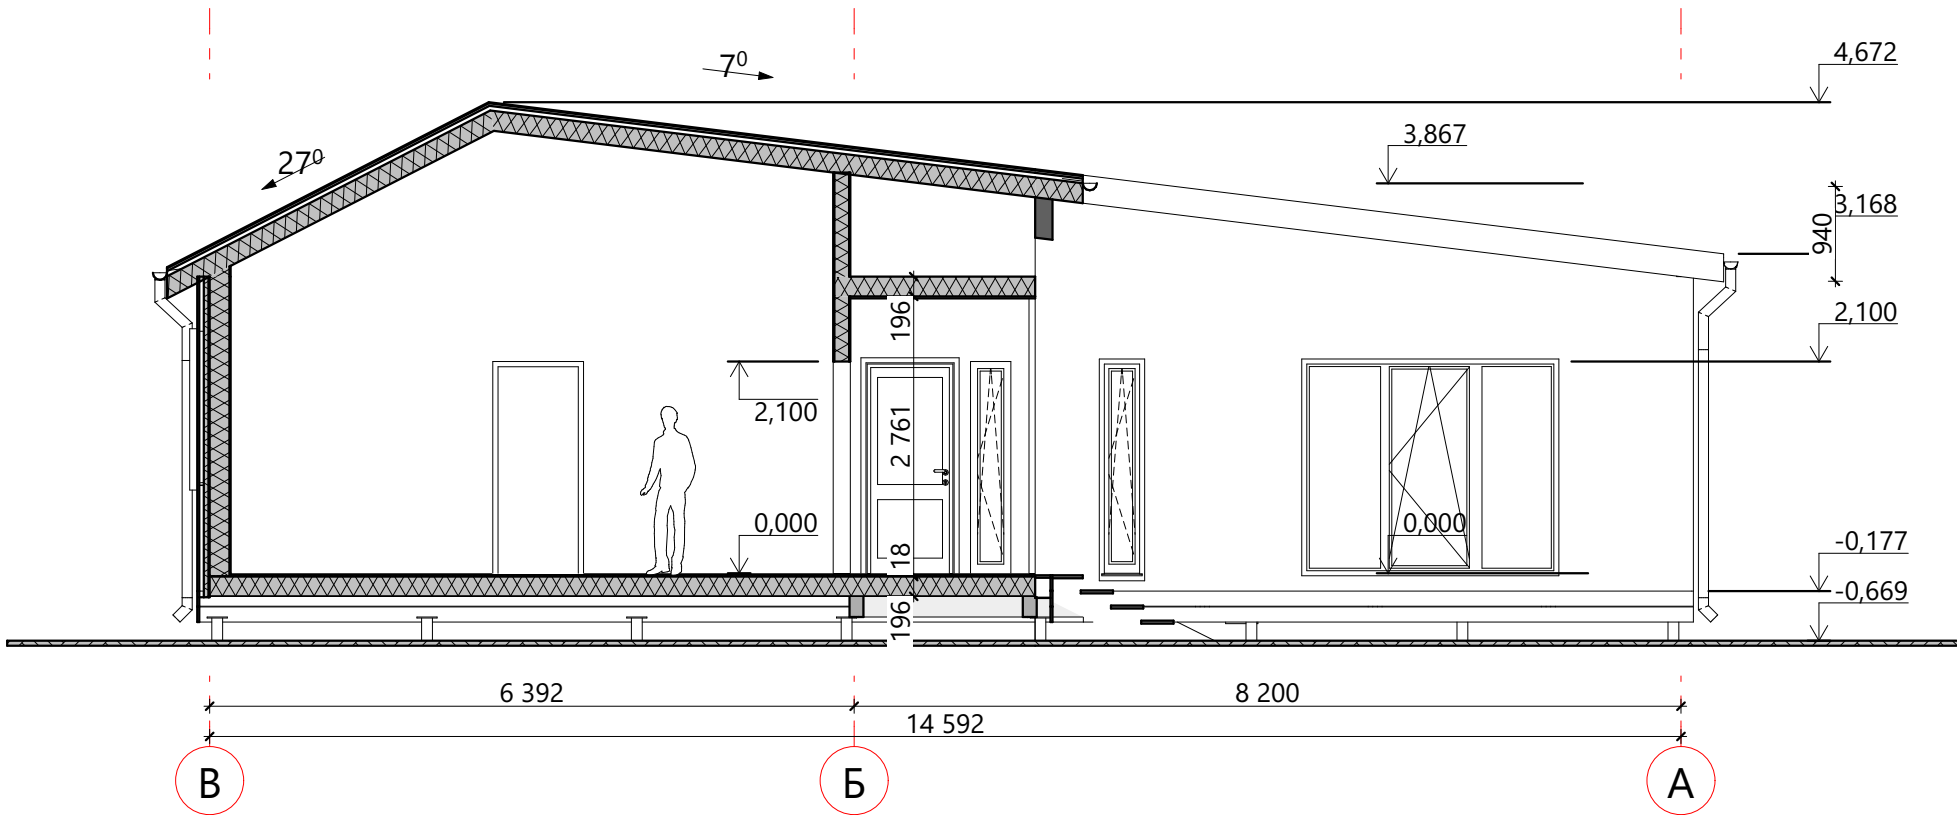

						Индивидуальный дом	Масштаб		
Изм.	Колуч.	Лист	№Док.	Подп.	Дата		Стадия	Лист	Листов
						Разрез 1-1	ЭП	12	12
Разработал					03.09.2020				
Проверил					03.09.2020				
Н.Контроль					03.09.2020				