



ИНДИВИДУАЛЬНЫЙ ЖИЛОЙ ДОМ

область, район, г.п. , ул. , д. . Екатеринбург

АРХИТЕКТУРНЫЕ РЕШЕНИЯ

18ПК02-ДМ-7,65 x 10,4 -137,8




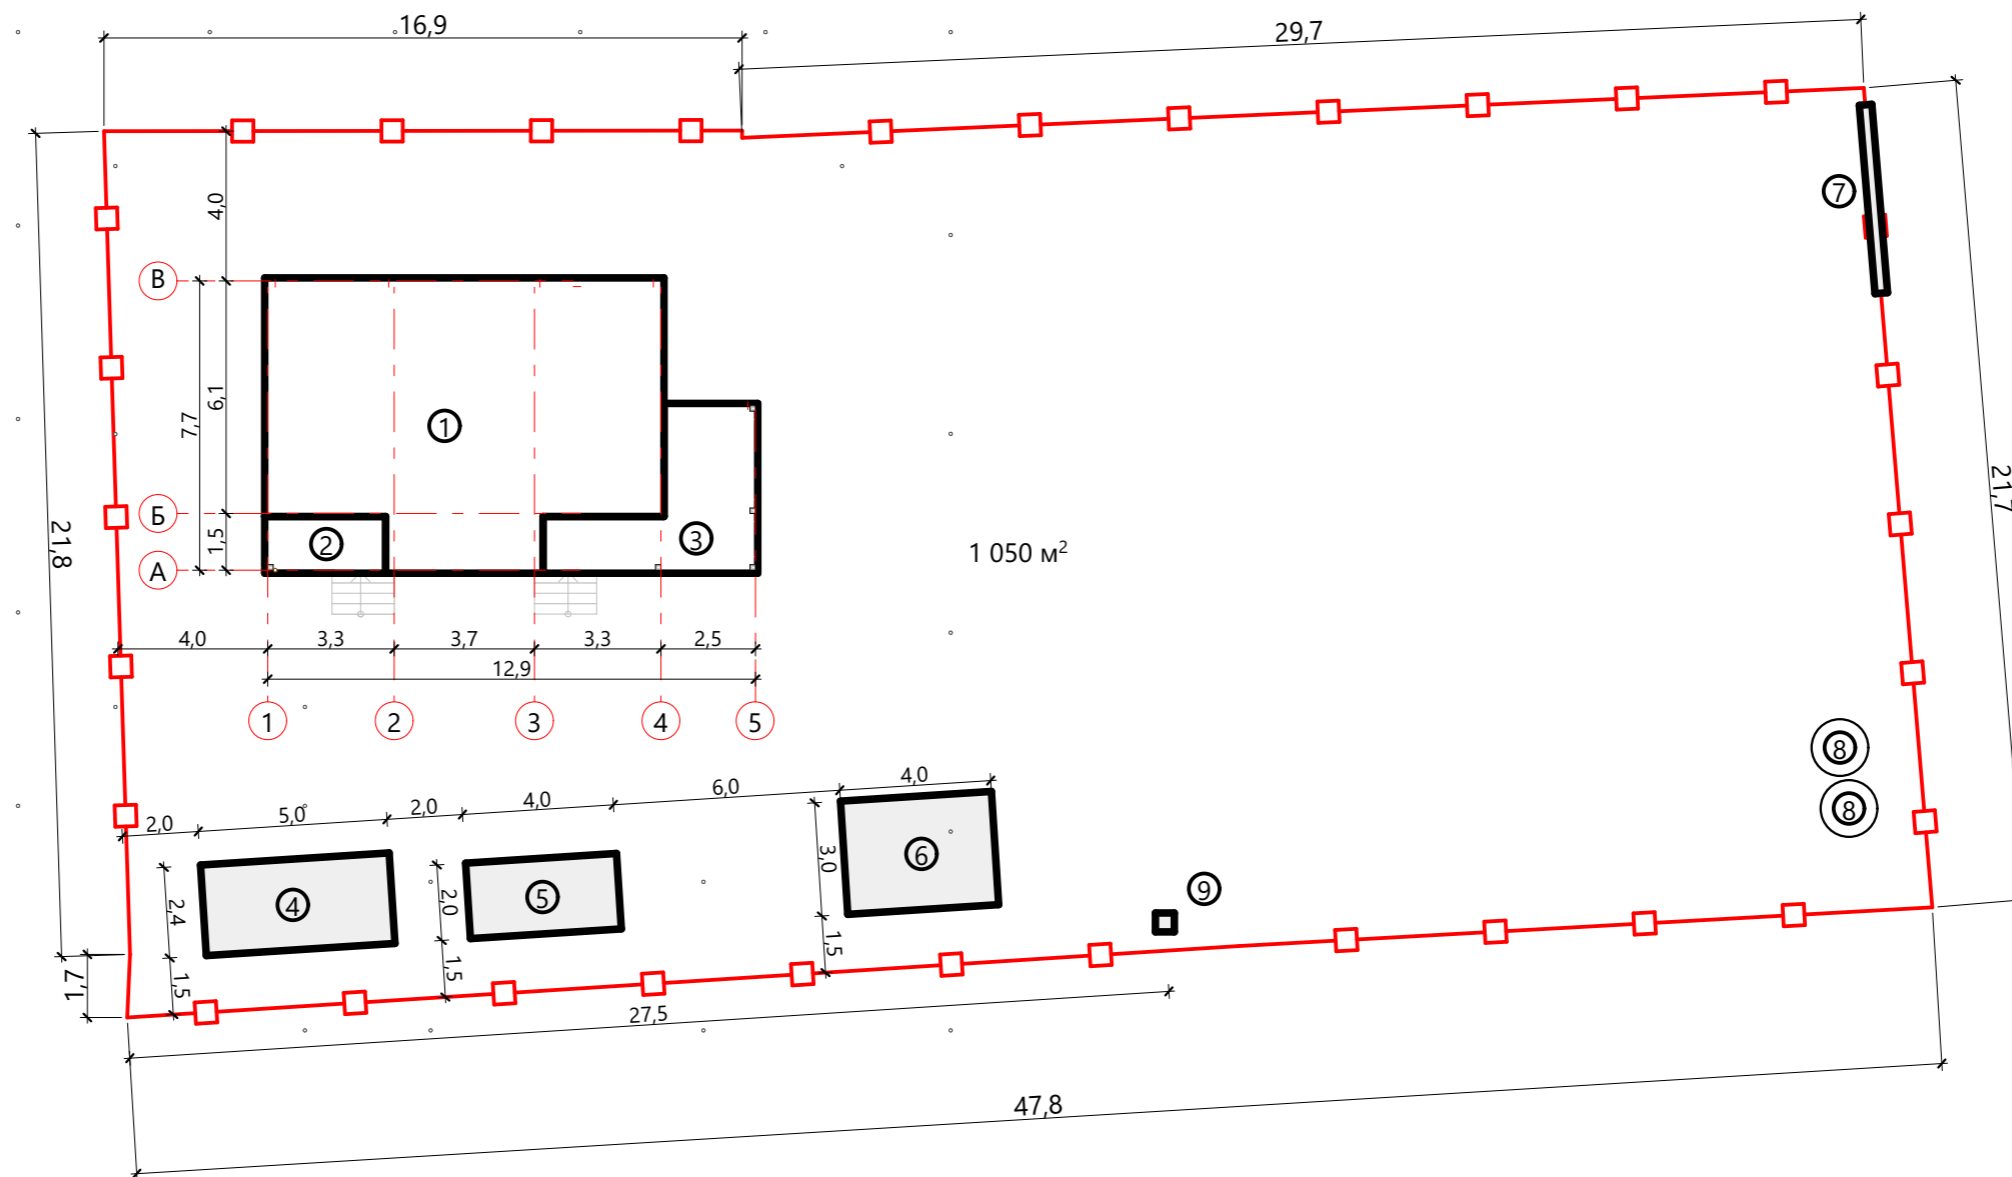
Екатеринбург

2019

Ведомость чертежей АР

| Лист | Наименование | Примечание |
|------|--|------------|
| 1 | Ведомость чертежей | |
| 2 | Пояснительная записка | |
| 3 | Схема планировочной организации земельного участка | |
| 4 | План фундамента | |
| 5 | План 1-го этажа | |
| 6 | План 2-го этажа | |
| 7 | Ведомость оконных проемов | |
| 8 | Ведомость дверных проемов | |
| 9 | Разрез 1-1 | |
| 10 | План кровли | |
| 11 | Фасад в осях 1-5 | |
| 12 | Фасад в осях А-В | |
| 13 | Фасад в осях 5-1 | |
| 14 | Фасад в осях В-А | |
| 15 | Ведомость основных отделочных материалов | |
| 16 | Общий вид 1 | |
| 17 | Общий вид 2 | |
| 18 | Общий вид 3 | |




| | | | | | | | | | |
|------------|--------|---------|-------|-------|------------|---|---|------|--------|
| | | | | | | 18ПК02-ДМ-7,65 x 10,4 -137,8 | | | |
| Изм. | Колуч. | Лист | №Док. | Подп. | Дата | Индивидуальный жилой дом область, район, г.п. , ул. , д. . | Стадия | Лист | Листов |
| | | | | | | | Р | 1 | 73 |
| Разработал | | Кудинов | | | 09.06.2019 | Ведомость чертежей |  | | |
| Проверил | | | | | 09.06.2019 | | | | |
| Н.Контроль | | | | | 09.06.2019 | | | | |




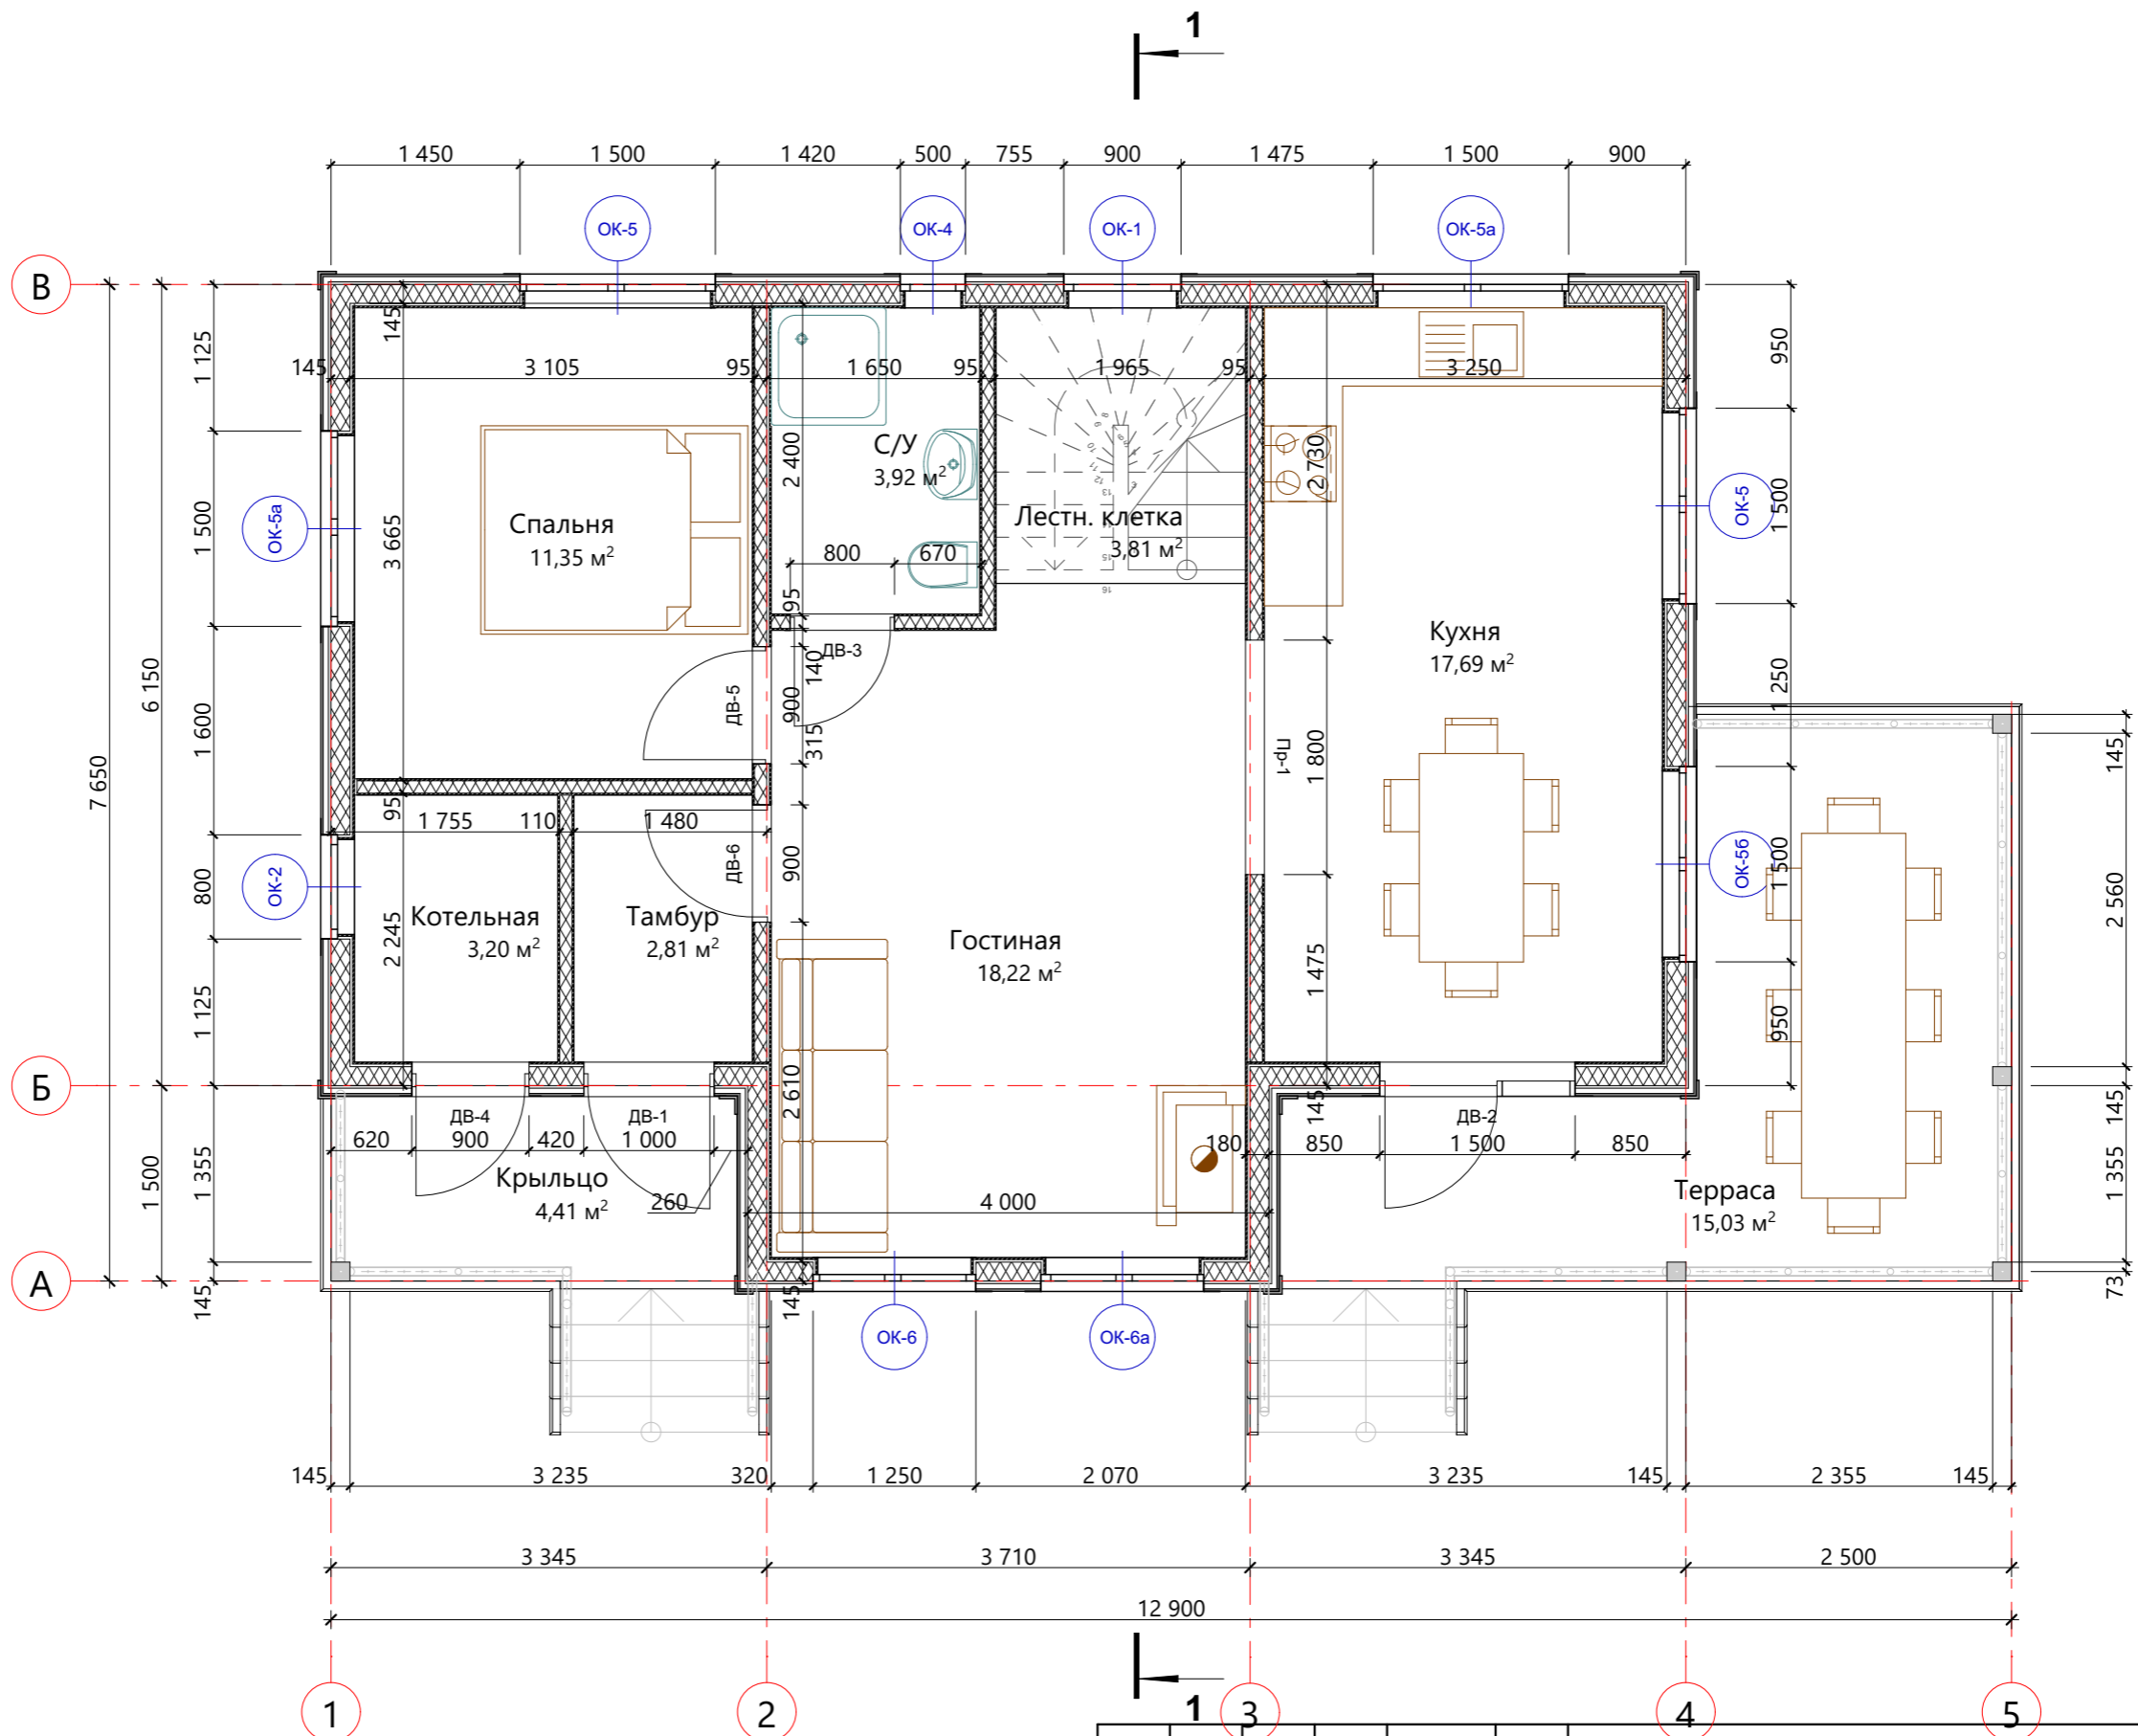
Экспликация зданий и сооружений

| № П/П | Наименование | Примечание |
|-------|------------------------|---------------|
| 1 | Жилой дом | Проектируемое |
| 2 | Крыльцо | Проектируемое |
| 3 | Терраса | Проектируемое |
| 4 | Баня | Проектируемое |
| 5 | Дровник | Проектируемое |
| 6 | Хоз. блок | Проектируемое |
| 7 | Въездные ворота | Проектируемое |
| 8 | Септик | Проектируемое |
| 9 | Столб с электрощитовой | |

Условные обозначения

-  - Граница земельного участка
-  - Проектируемое здание
-  - Проектируемое здание


| 18ПК02-ДМ-7,65 x 10,4 -137,8 | | | | | | Стадия | Лист | Листов | |
|------------------------------|---------|------|-------|-------|------------|---|------|---|----|
| Изм. | Колуч. | Лист | №Док. | Подп. | Дата | Индивидуальный жилой дом область, район, г.п., ул., д. . | АР | 3 | 73 |
| Разработал | Кудинов | | | | 09.06.2019 | | | | |
| Проверил | | | | | 09.06.2019 | | | | |
| Н.Контроль | | | | | 09.06.2019 | Схема планировочной организации земельного участка | |  | |



| | | | | | |
|------------|---------|------|-------|-------|------------|
| Изм. | Колуч. | Лист | №Док. | Подп. | Дата |
| Разработал | Кудинов | | | | 09.06.2019 |
| Проверил | | | | | 09.06.2019 |
| Н.Контроль | | | | | 09.06.2019 |

| | | | | | | |
|---|--|--|--|--------|------|--------|
| 18ПК02-ДМ-7,65 x 10,4 -137,8 | | | | | | |
| Индивидуальный жилой дом область, район, г.п., ул., д. . | | | | Стадия | Лист | Листов |
| План 1-го этажа | | | | АР | 5 | 73 |



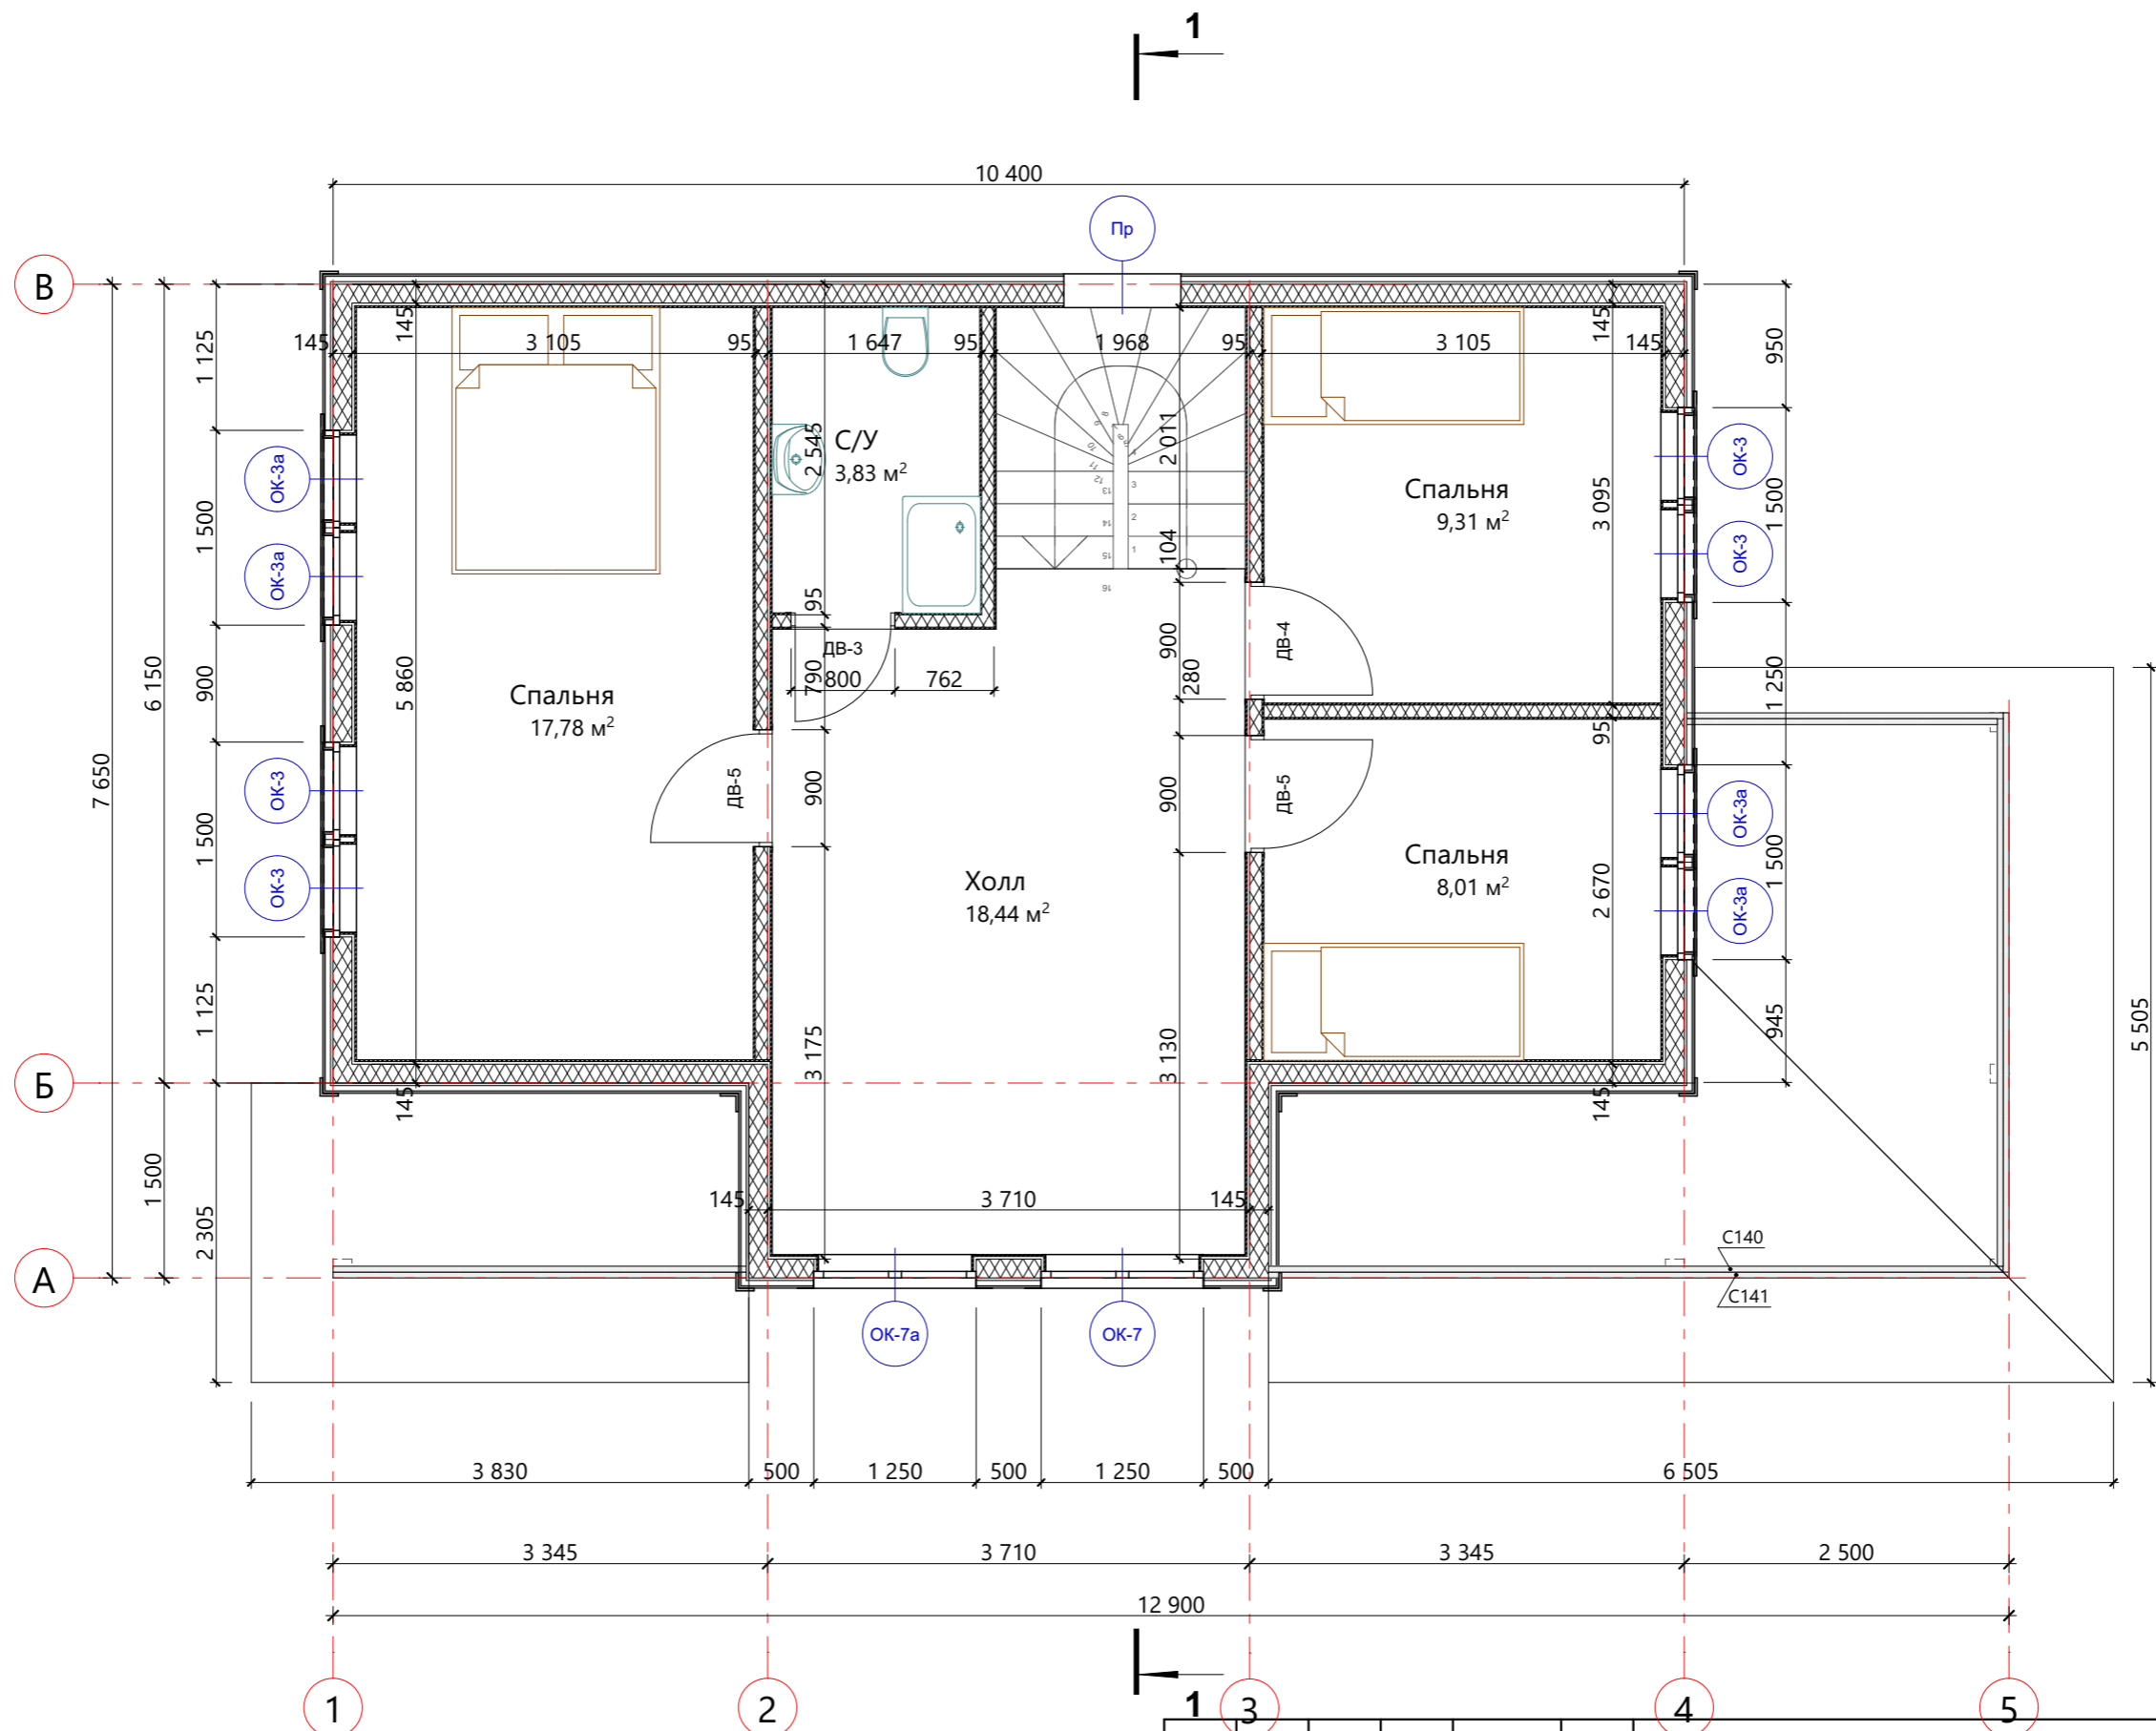

| Изм. | Колуч. | Лист | №Док. | Подп. | Дата |
|------------|---------|------|-------|-------|------------|
| Разработал | Кудинов | | | | 09.06.2019 |
| Проверил | | | | | 09.06.2019 |
| Н.Контроль | | | | | 09.06.2019 |

| | | | | | | |
|---|--|--|--|--------|------|--------|
| 18ПК02-ДМ-7,65 x 10,4 -137,8 | | | | | | |
| Индивидуальный жилой дом область, район, г.п., ул., д. . | | | | Стадия | Лист | Листов |
| | | | | АР | 6 | 73 |
| План 2-го этажа | | | | | | |


| Поз. | Вид спереди | Размеры проема | Кол-во | Поз. | Вид спереди | Размеры проема | Кол-во | Поз. | Вид спереди | Размеры проема | Кол-во |
|-------|-------------|----------------|--------|-------|-------------|----------------|--------|-------|-------------|----------------|--------|
| ОК-1 | | 900×1 815 | 1 | ОК-56 | | 1 500×1 515 | 1 | ОК-6а | | 1 250×1 965 | 1 |
| ОК-2 | | 800×615 | 1 | ОК-5 | | 1 500×1 515 | 2 | ОК-7 | | 1 250×1 850 | 1 |
| ОК-3 | | 750×1 500 | 2 | ОК-5а | | 1 500×1 515 | 2 | ОК-7а | | 1 250×1 850 | 1 |
| ОК-3а | | 750×1 500 | 2 | ОК-6 | | 1 250×1 965 | 1 | | | | |
| ОК-4 | | 500×815 | 1 | | | | | | | | |

Примечание:


1) оконные блоки показаны со стороны фасада

2) указаны размеры проемов

| Изм. | Колуч. | Лист | №Док. | Подп. | Дата | 18ПК02-ДМ-7,65 x 10,4 -137,8 | | | |
|------------|--------|---------|-------|-------|------------|---|--------|------|--------|
| | | | | | | Индивидуальный жилой дом область, район, г.п., ул., д. . | Стадия | Лист | Листов |
| | | | | | | | АР | 7 | 73 |
| Разработал | | Кудинов | | | 09.06.2019 | Ведомость оконных проемов | | | |
| Проверил | | | | | 09.06.2019 | | | | |
| Н.Контроль | | | | | 09.06.2019 | | | | |

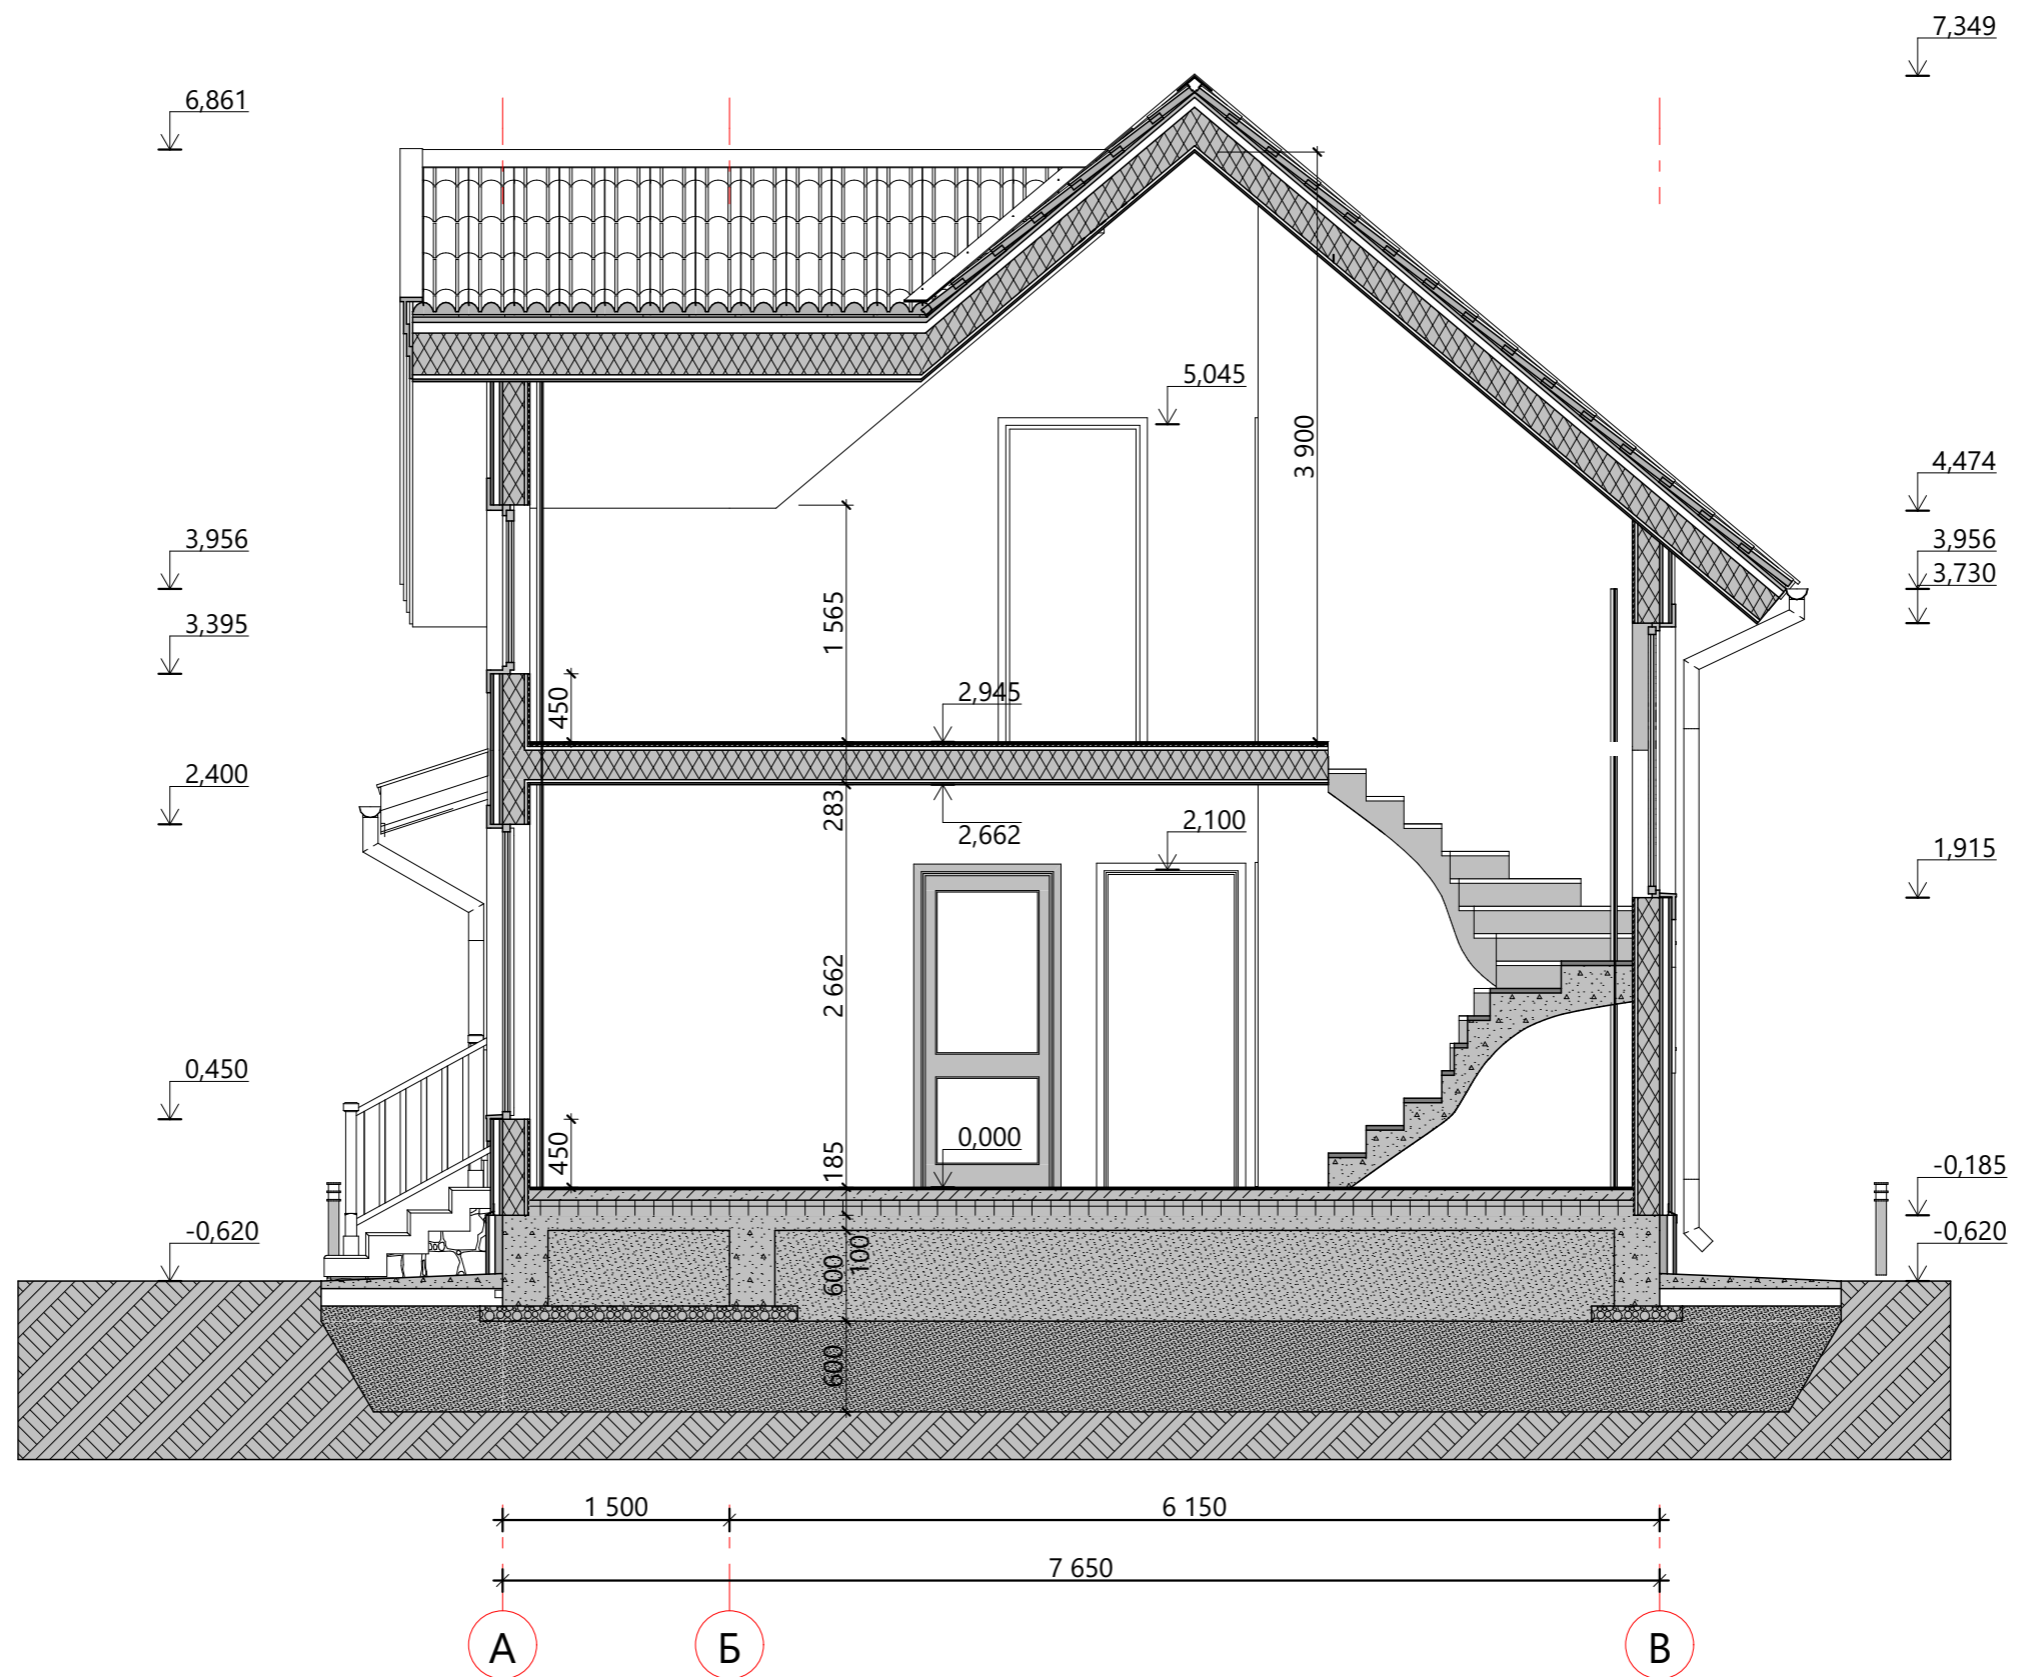


| | | | | | | | | | |
|------------|--------|---------|-------|-------|------------|---|--------|------|--------|
| | | | | | | 18ПК02-ДМ-7,65 x 10,4 -137,8 | | | |
| Изм. | Колуч. | Лист | №Док. | Подп. | Дата | Индивидуальный жилой дом область, район, г.п., ул., д. . | Стадия | Лист | Листов |
| Разработал | | Кудинов | | | 09.06.2019 | | АР | 9 | 73 |
| Проверил | | | | | 09.06.2019 | | | | |
| Н.Контроль | | | | | 09.06.2019 | Разрез 1-1 | | | |

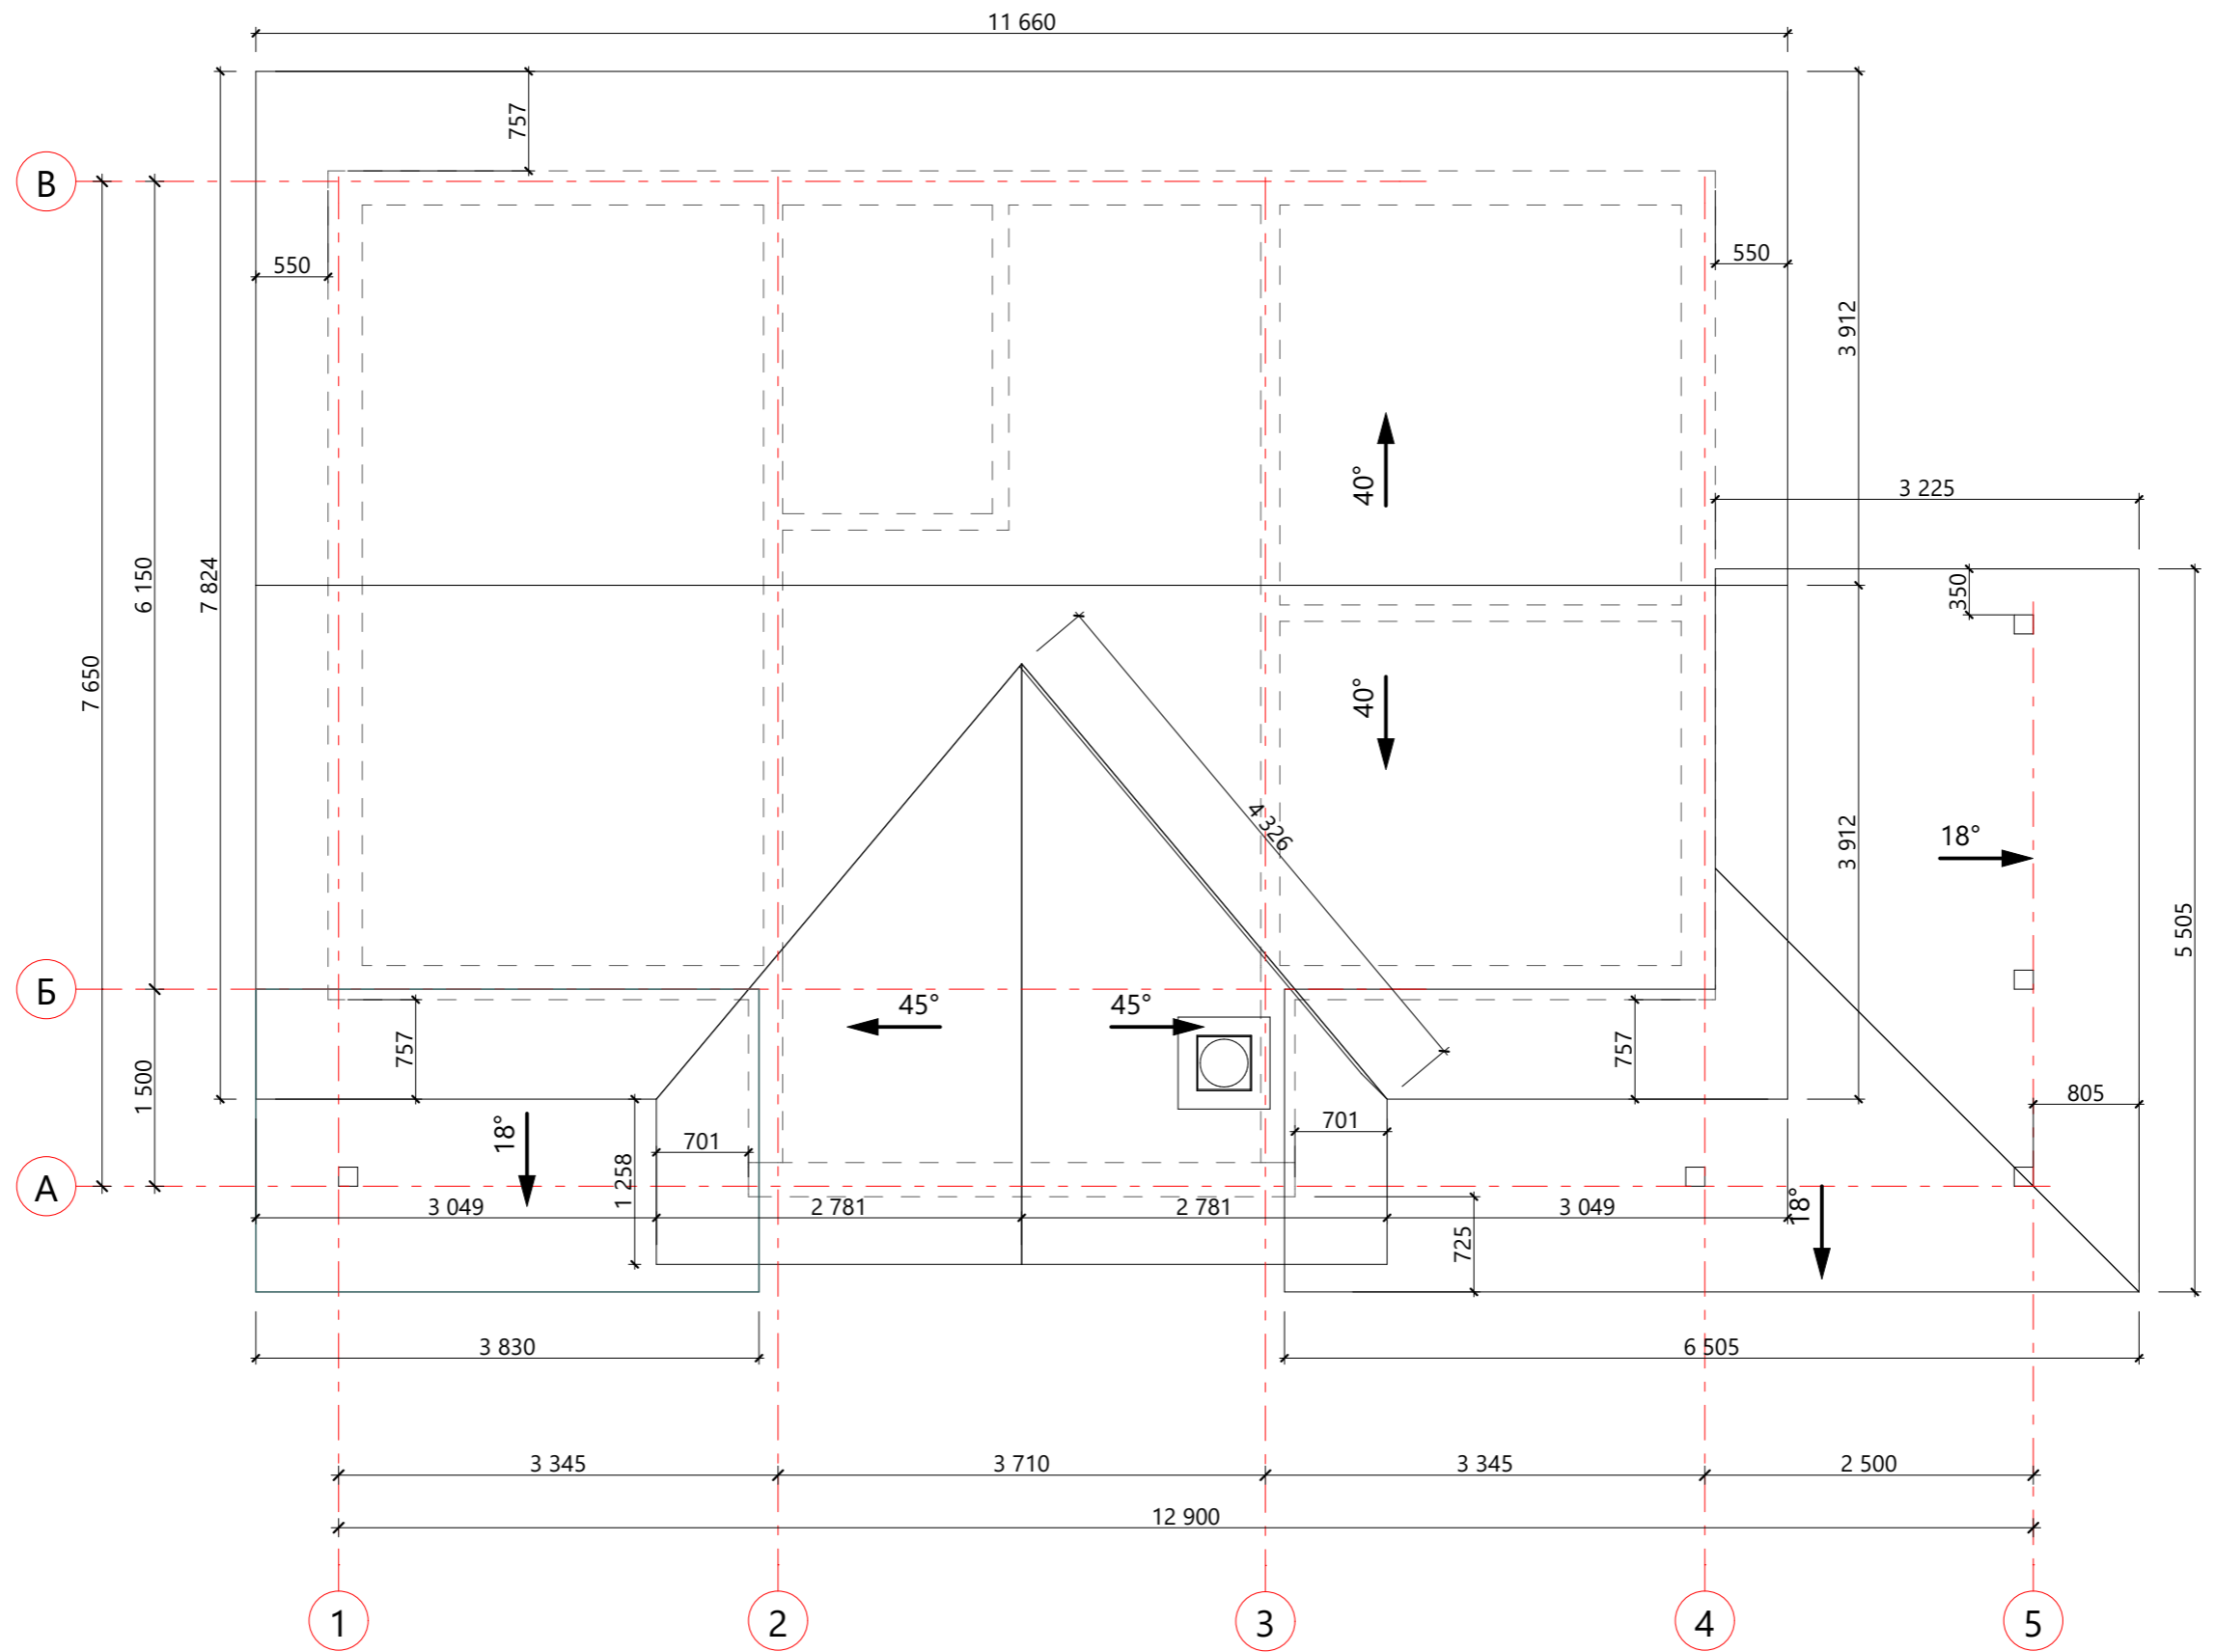

Примечание:
1. Размеры выносов кровли привязаны к отделке фасада.


| | | | | | | | | | |
|-------------|--------|---------|-------|-------|------------|---|--------|------|--------|
| | | | | | | 18ПК02-ДМ-7,65 x 10,4 -137,8 | | | |
| Изм. | Колуч. | Лист | №Док. | Подп. | Дата | Индивидуальный жилой дом область, район, г.п., ул., д. . | Стадия | Лист | Листов |
| Разработал | | Кудинов | | | 09.06.2019 | | АР | 10 | 73 |
| Проверил | | | | | 09.06.2019 | | | | |
| Н.Контроль | | | | | 09.06.2019 | | | | |
| План кровли | | | | | | | | | |

Фасад 1-5

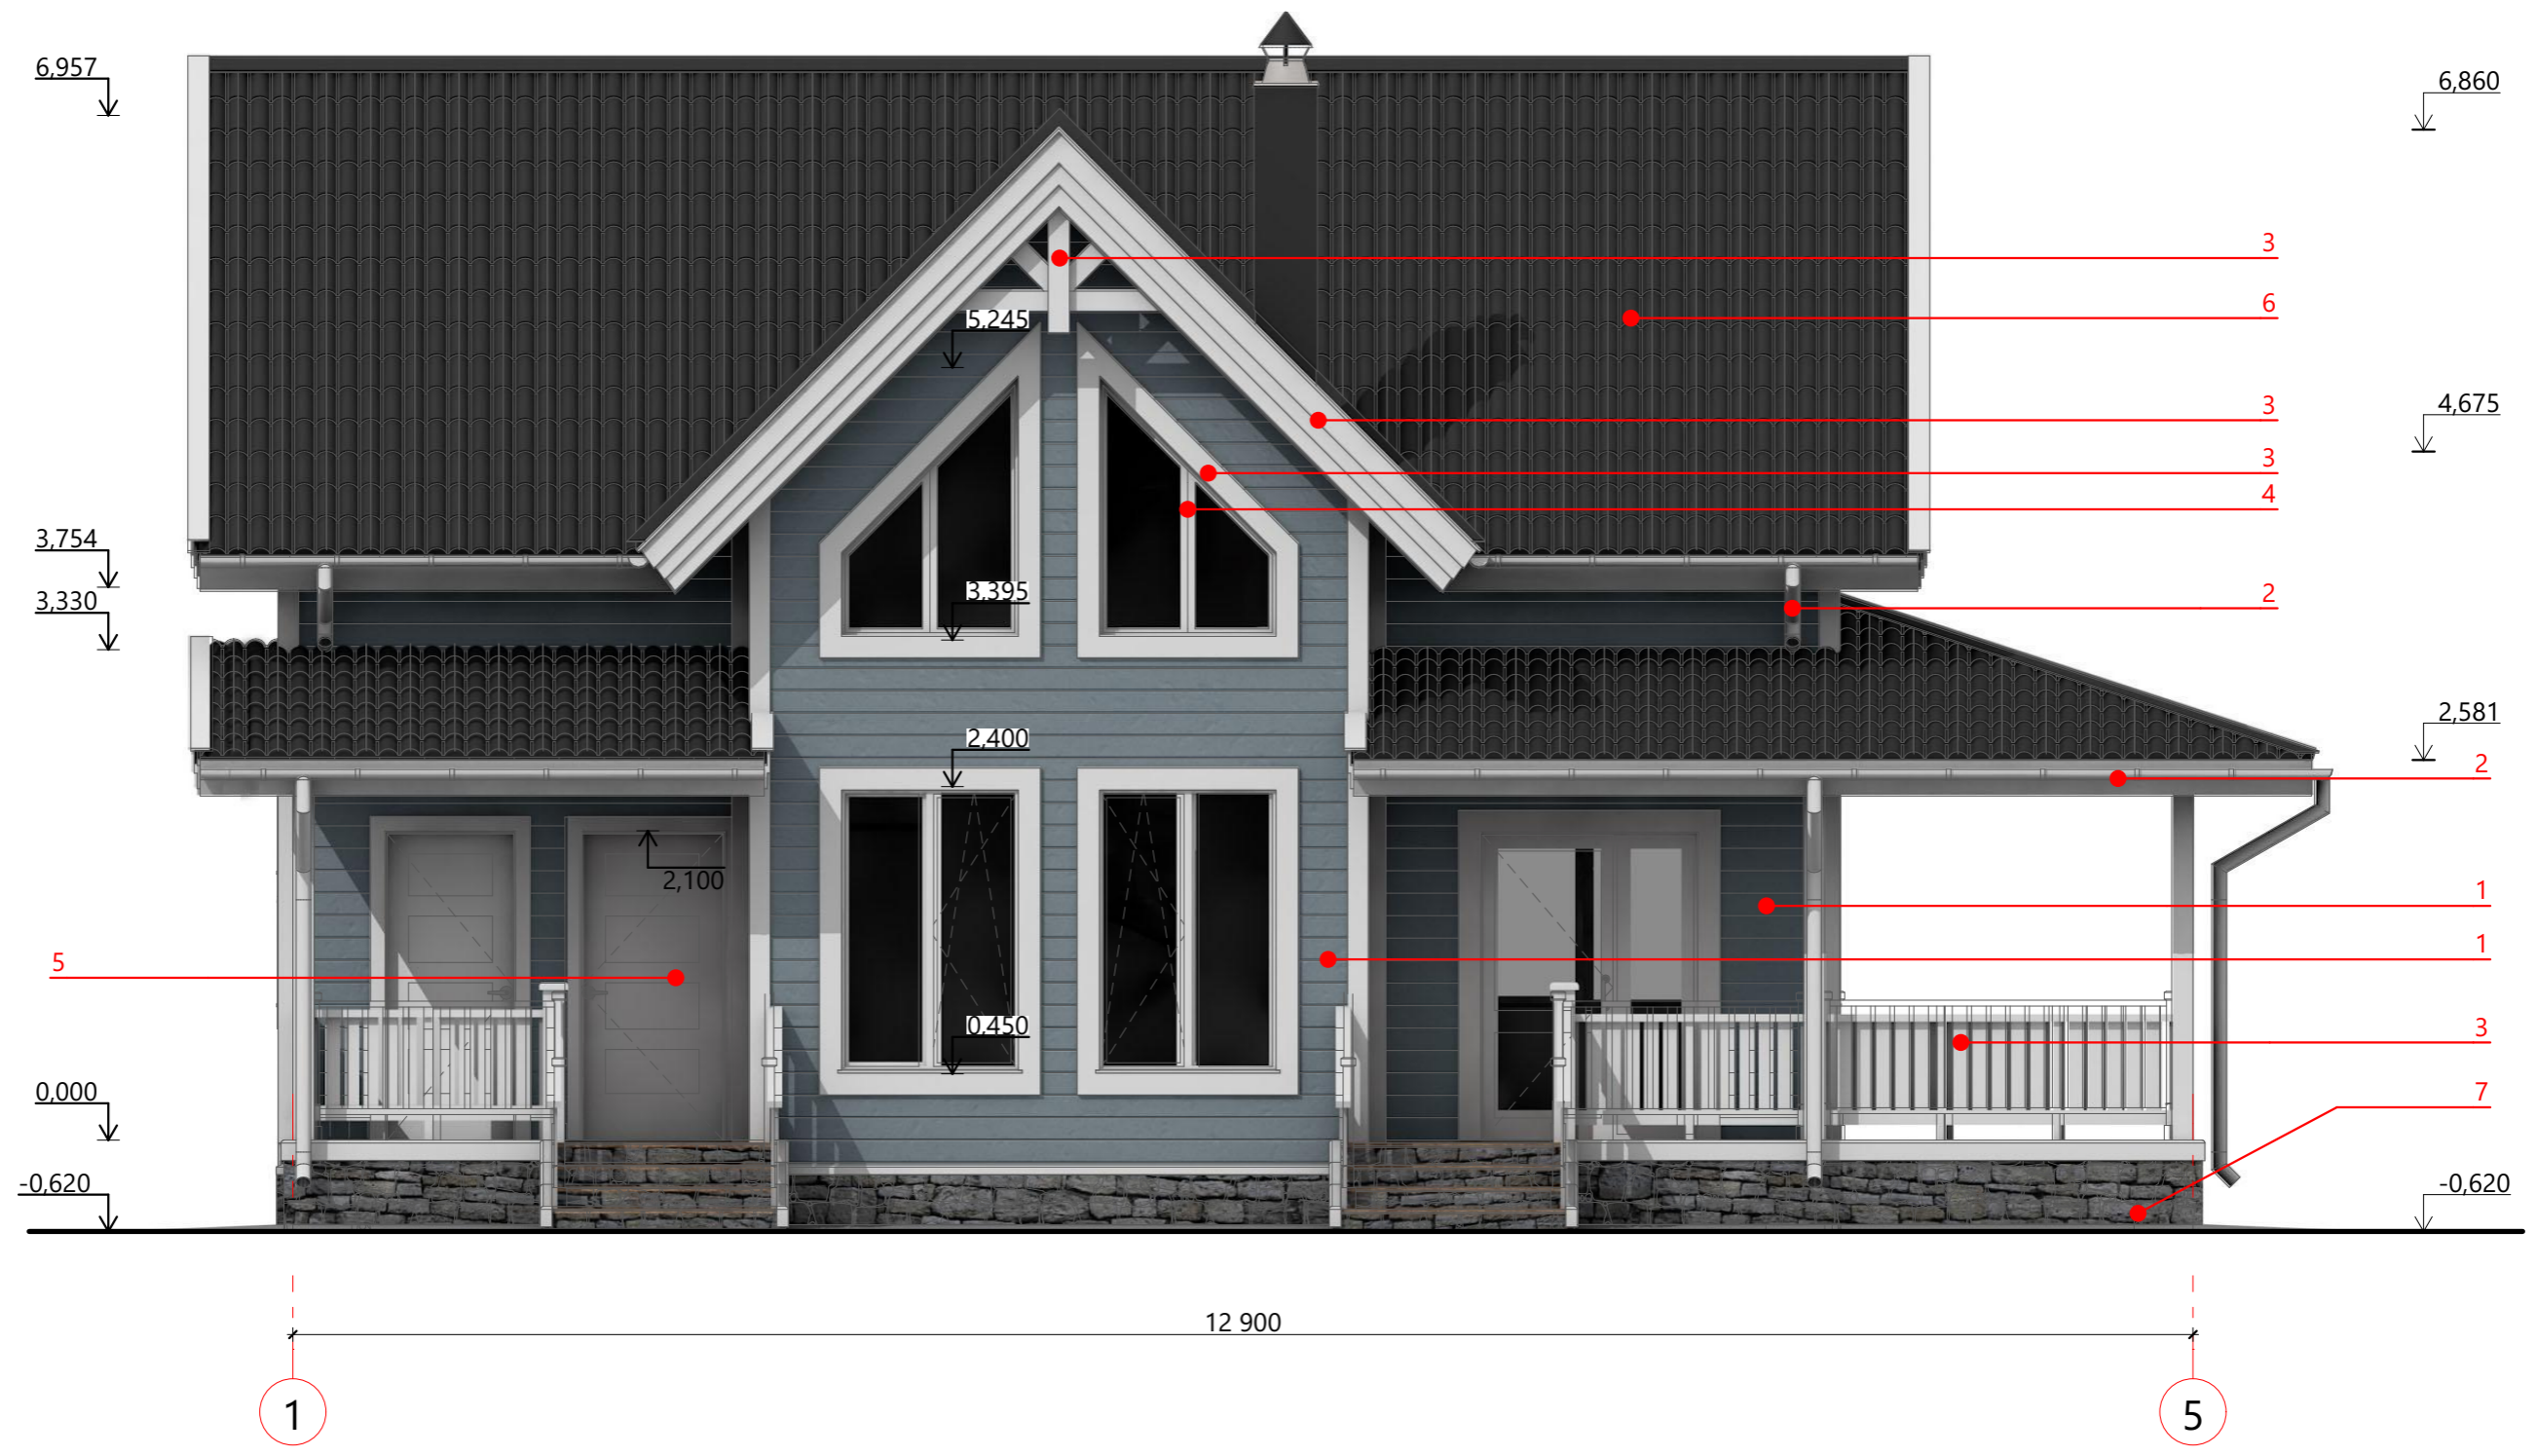


| | | | | | | | | | |
|------------|--------|---------|-------|-------|------------|---|--------|------|--------|
| | | | | | | 18ПК02-ДМ-7,65 x 10,4 -137,8 | | | |
| Изм. | Колуч. | Лист | №Док. | Подп. | Дата | Индивидуальный жилой дом область, район, г.п., ул., д. . | Стадия | Лист | Листов |
| | | | | | | | АР | 11 | 73 |
| Разработал | | Кудинов | | | 09.06.2019 | | | | |
| Проверил | | | | | 09.06.2019 | | | | |
| Н.Контроль | | | | | 09.06.2019 | | | | |
| | | | | | | Фасад в осях 1-5 | | | |


Фасад А-В

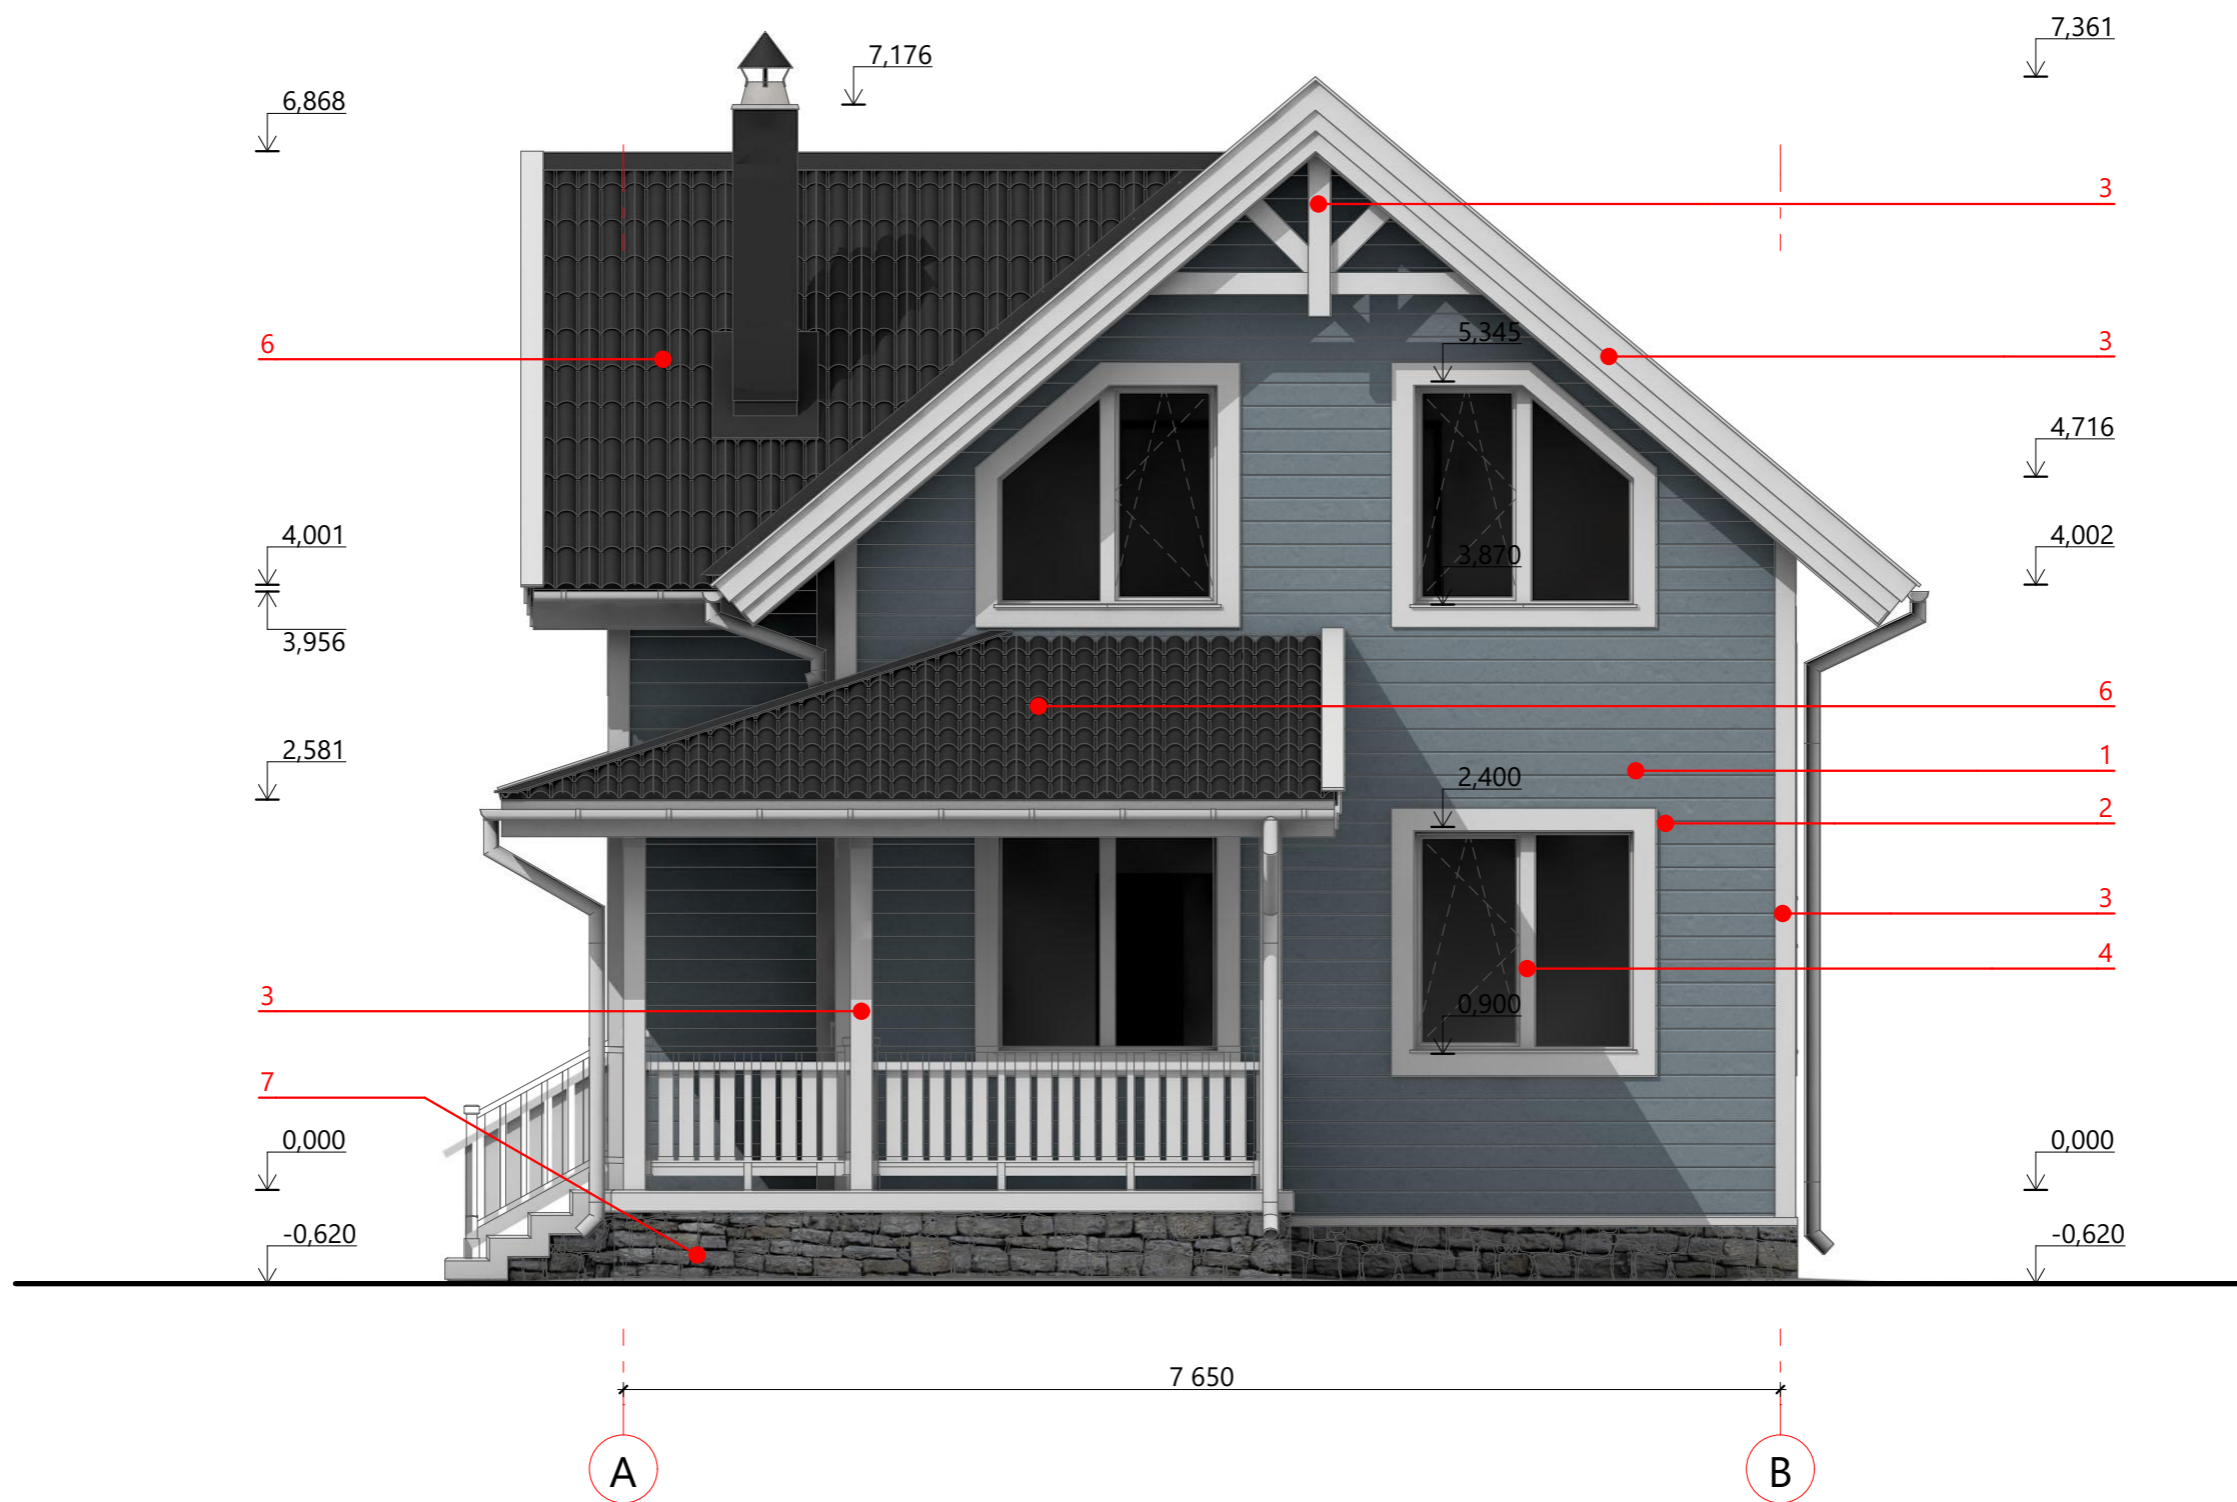

| | | | | | | | | | |
|------------|--------|---------|-------|-------|------------|---|----------------------|------|--------|
| | | | | | | 18ПК02-ДМ-7,65 x 10,4 -137,8 | | | |
| Изм. | Колуч. | Лист | №Док. | Подп. | Дата | Индивидуальный жилой дом область, район, г.п., ул., д. . | Стадия | Лист | Листов |
| | | | | | | | АР | 12 | 73 |
| Разработал | | Кудинов | | | 09.06.2019 | | Фасад в осях А-В | | |
| Проверил | | | | | 09.06.2019 | | | | |
| Н.Контроль | | | | | 09.06.2019 | | | | |

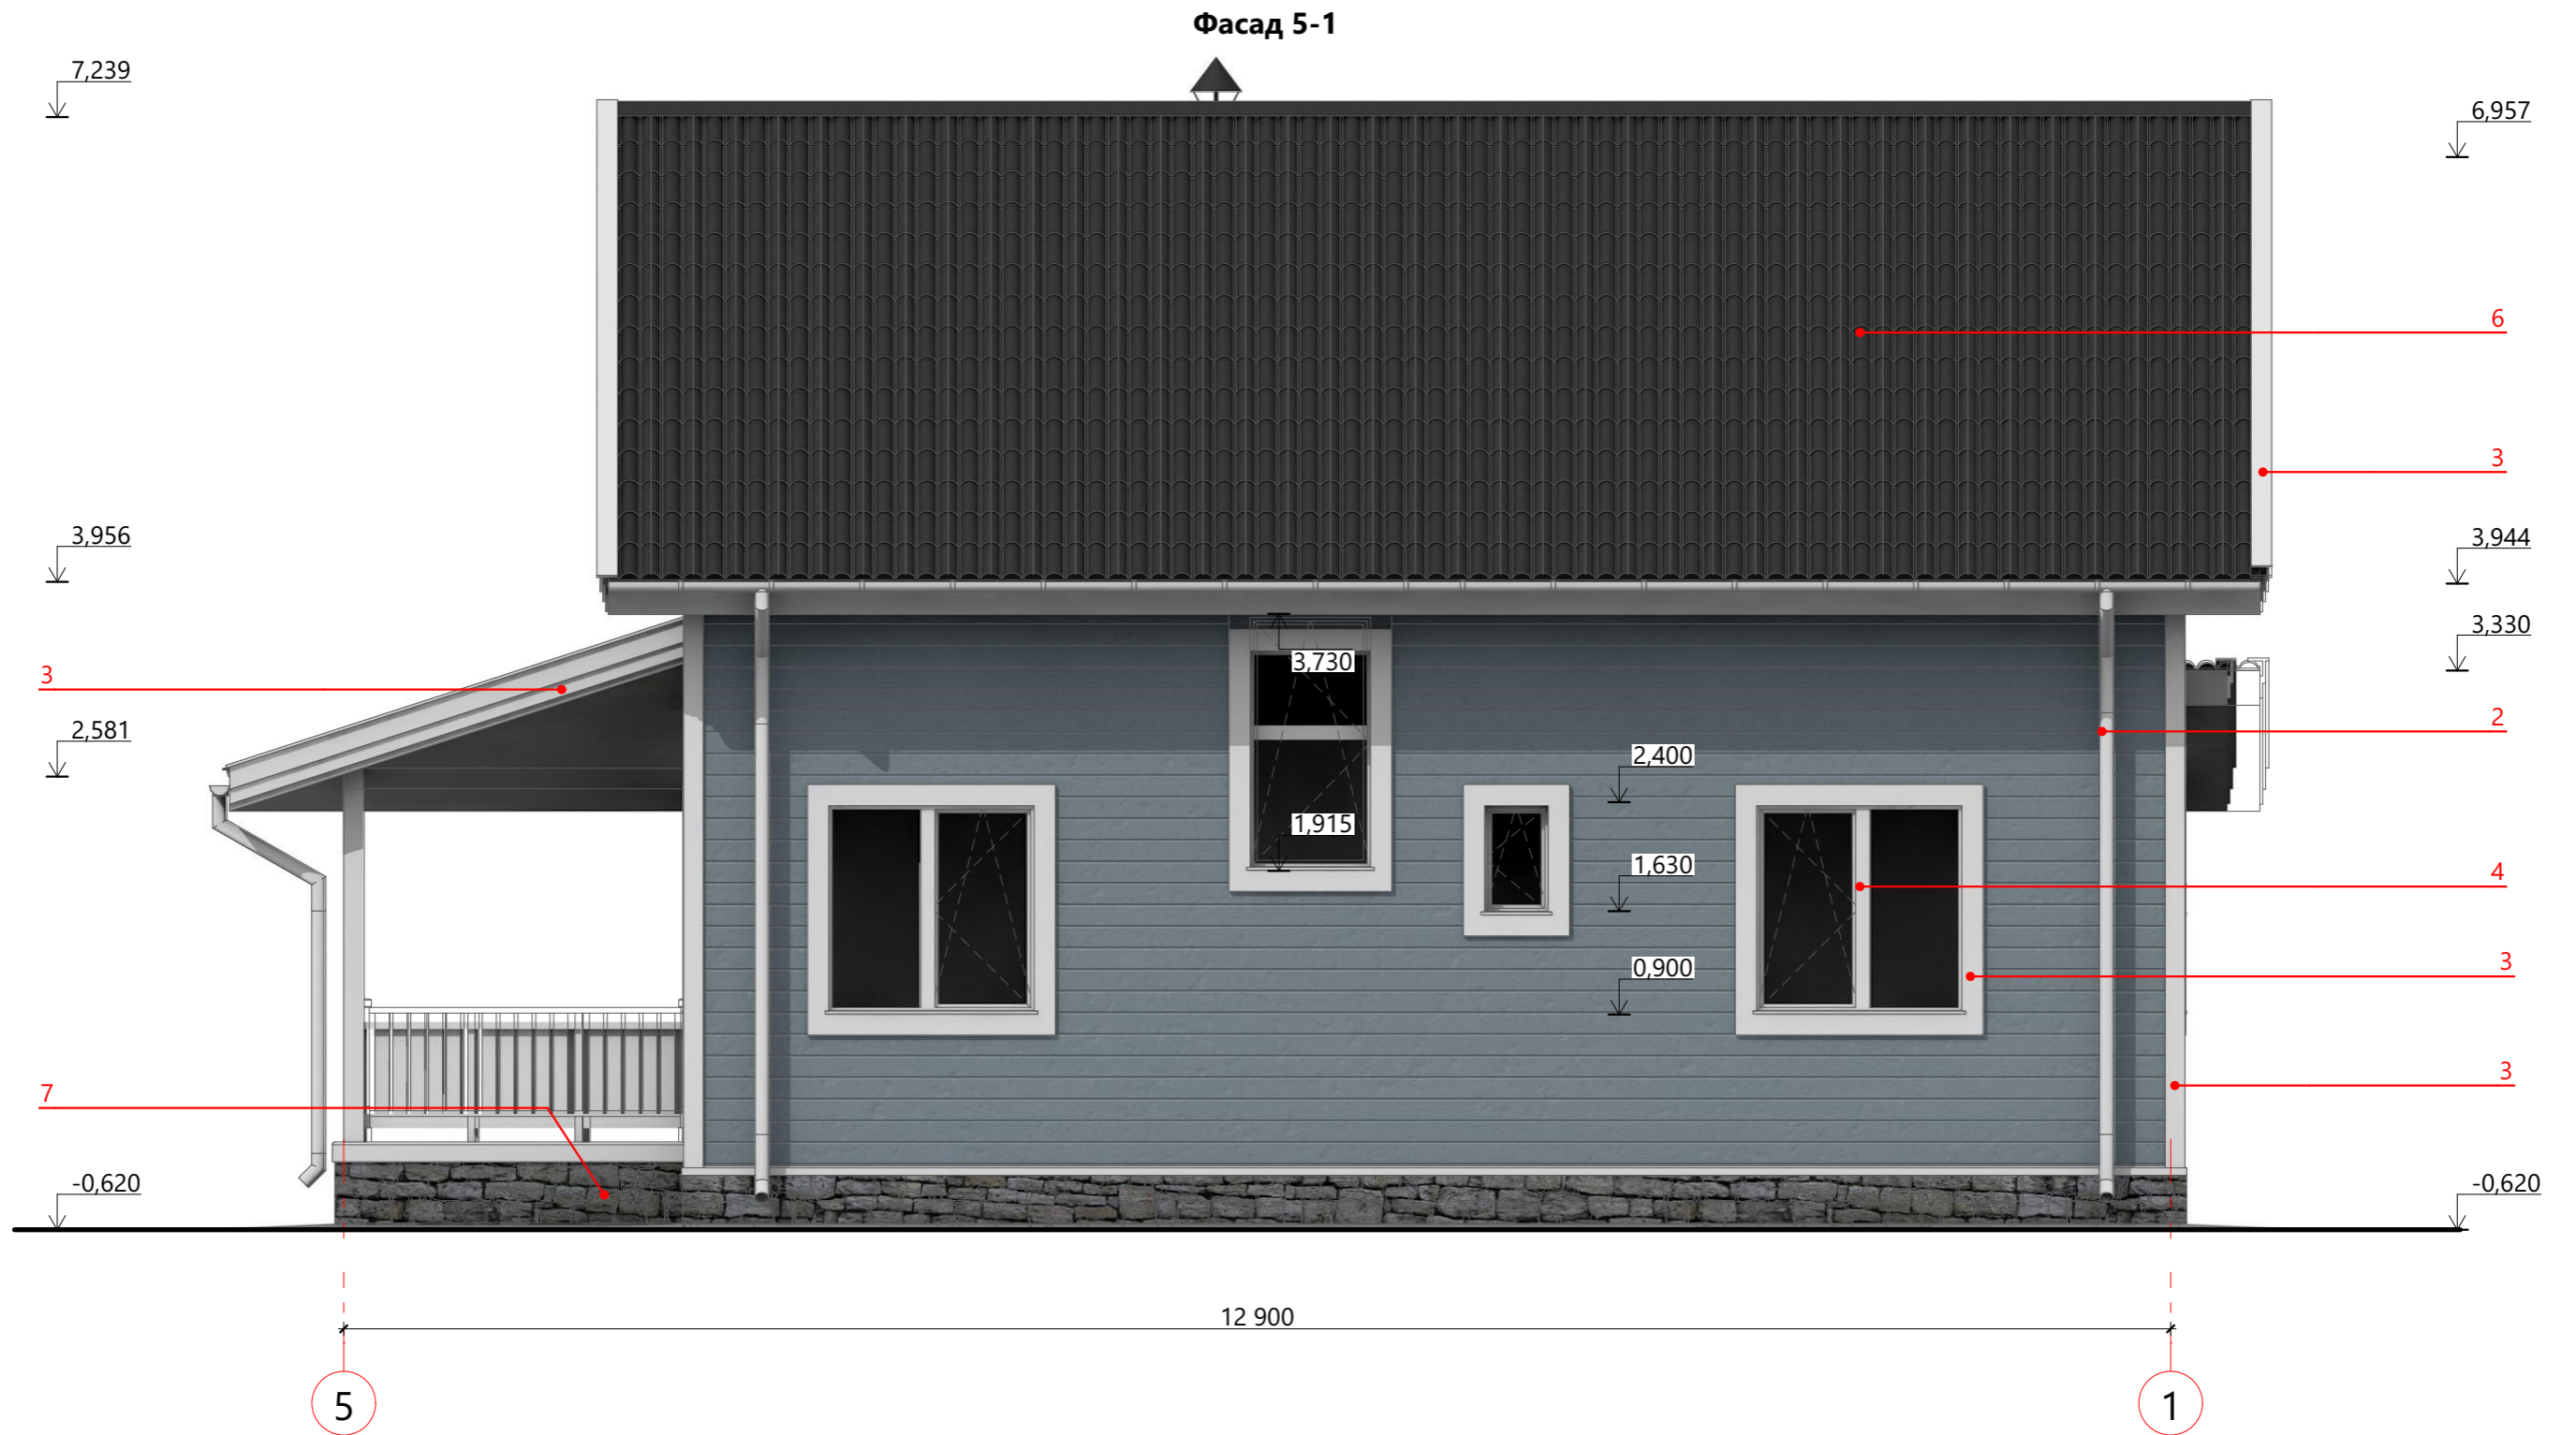

| | | | | | | | | | |
|------------|---------|------|-------|-------|------------|---|--------|------|--------|
| | | | | | | 18ПК02-ДМ-7,65 x 10,4 -137,8 | | | |
| Изм. | Колуч. | Лист | №Док. | Подп. | Дата | Индивидуальный жилой дом область, район, г.п., ул., д. . | Стадия | Лист | Листов |
| | | | | | | | АР | 13 | 73 |
| Разработал | Кудинов | | | | 09.06.2019 | Фасад в осях 5-1 | | | |
| Проверил | | | | | 09.06.2019 | | | | |
| Н.Контроль | | | | | 09.06.2019 | | | | |

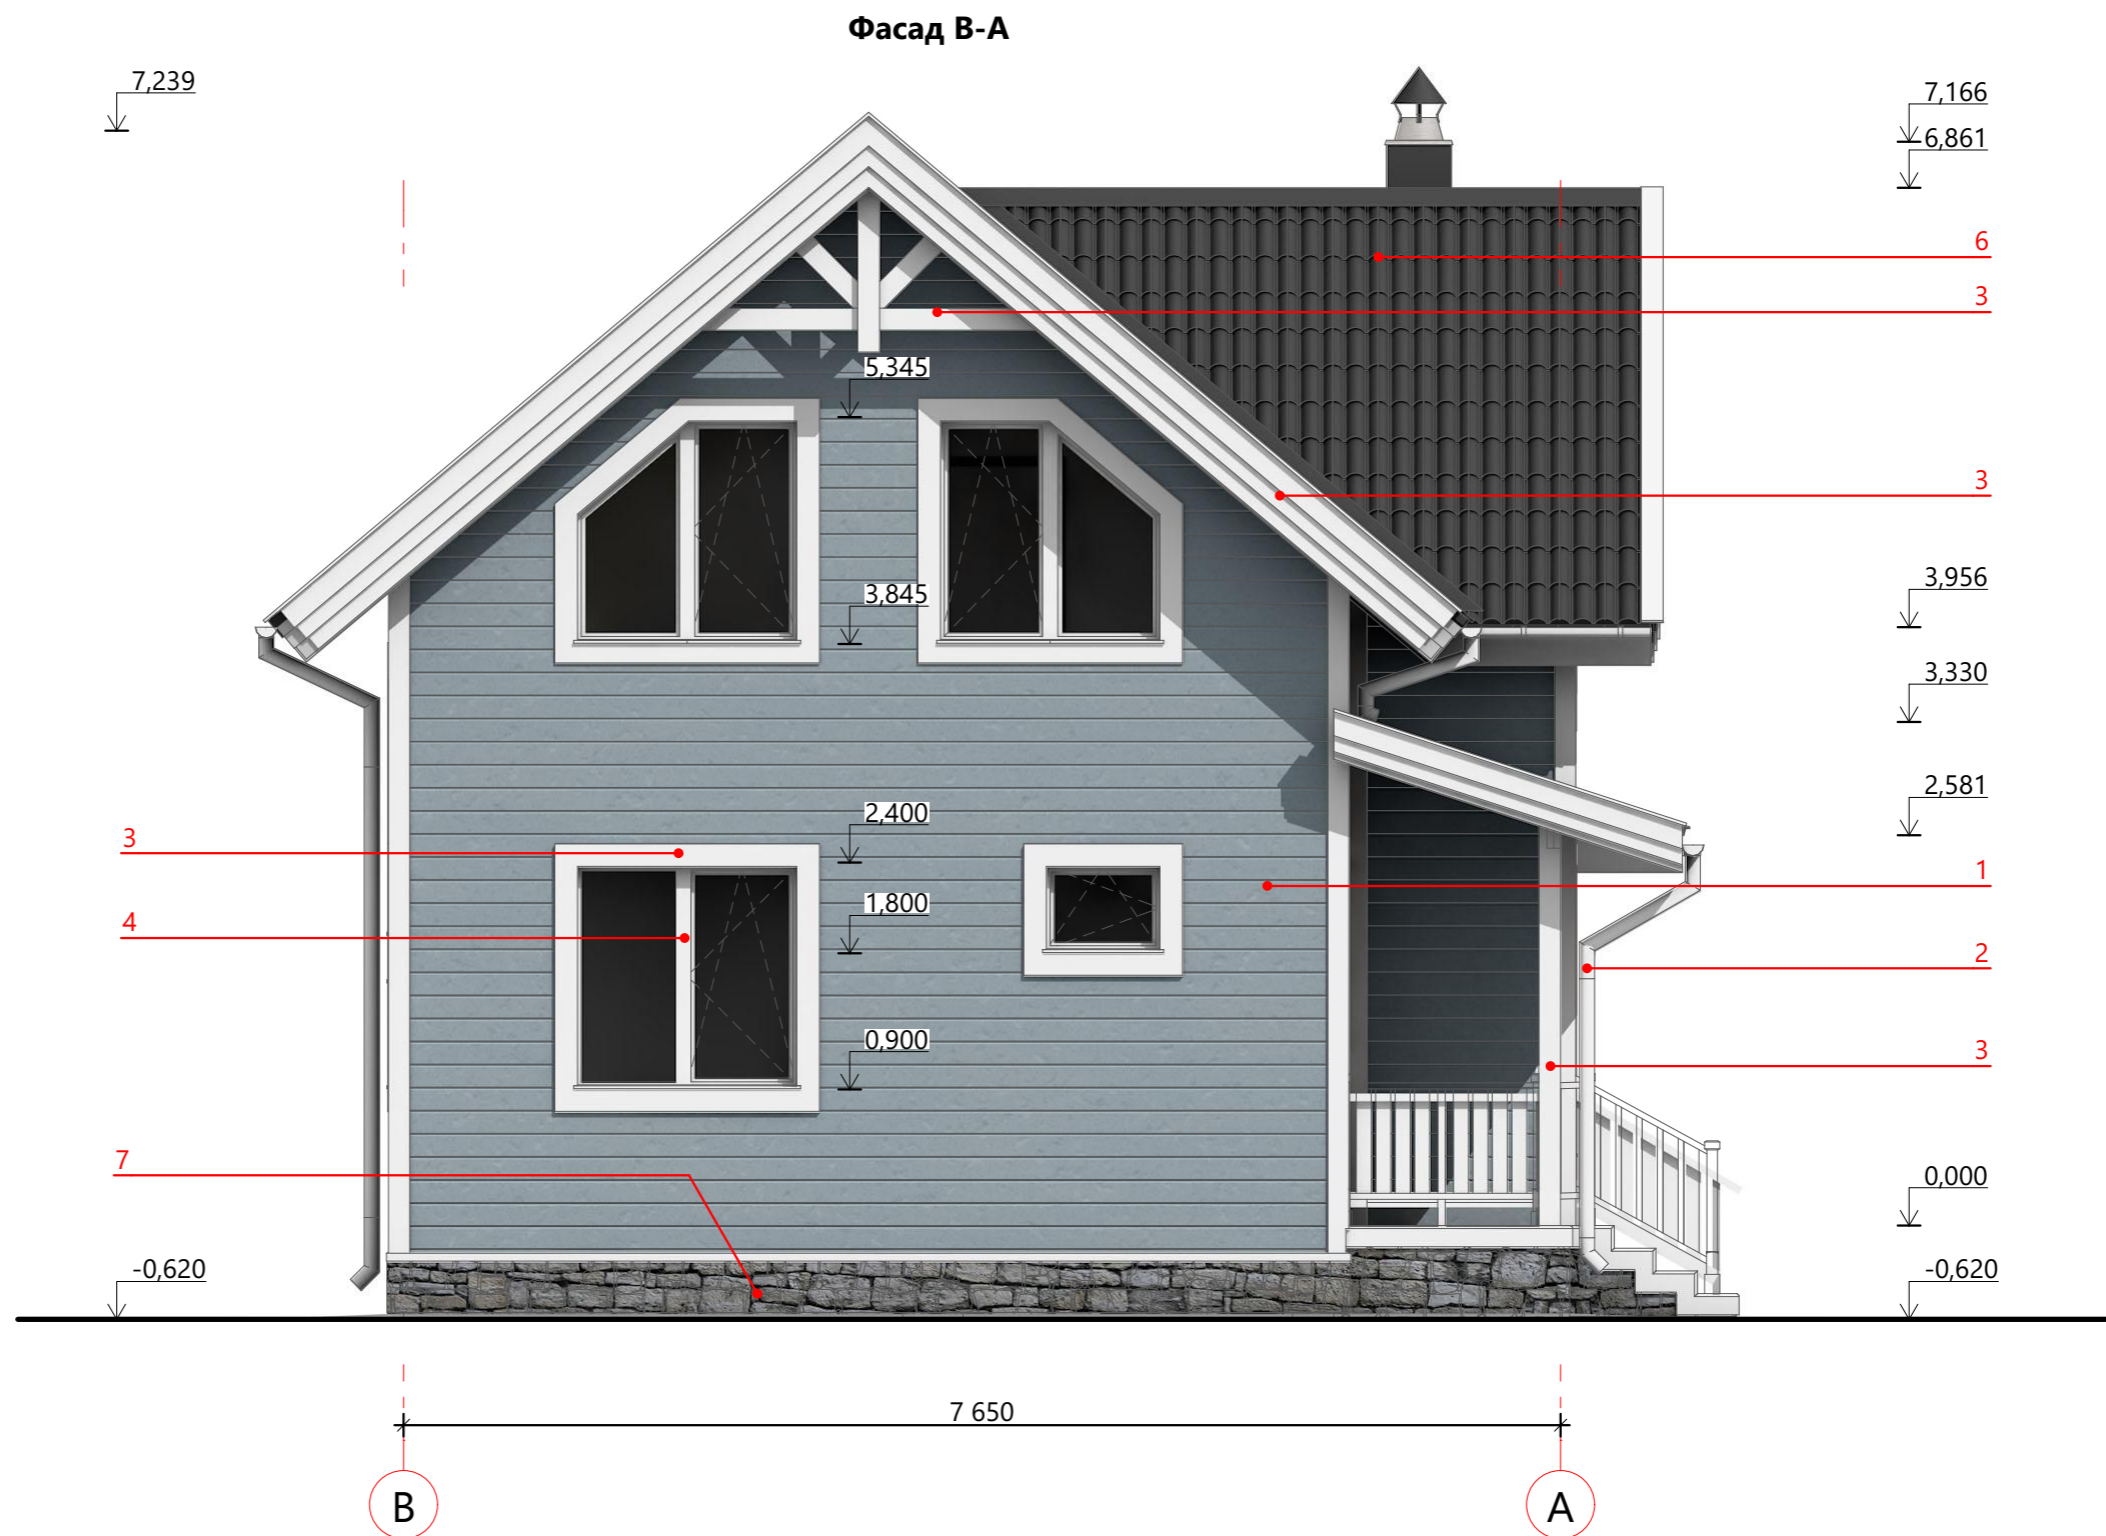

| | | | | | | | | | |
|------------|--------|---------|-------|-------|------------|---|--------|------|--------|
| | | | | | | 18ПК02-ДМ-7,65 x 10,4 -137,8 | | | |
| Изм. | Колуч. | Лист | №Док. | Подп. | Дата | Индивидуальный жилой дом область, район, г.п., ул., д. . | Стадия | Лист | Листов |
| | | | | | | | АР | 14 | 73 |
| Разработал | | Кудинов | | | 09.06.2019 | | | | |
| Проверил | | | | | 09.06.2019 | | | | |
| Н.Контроль | | | | | 09.06.2019 | Фасад в осях В-А | | | |



| | | | | | | | | | |
|------------|--------|---------|-------|-------|------------|---|--------|------|--------|
| | | | | | | 18ПК02-ДМ-7,65 x 10,4 - 137,8 | | | |
| Изм. | Колуч. | Лист | №Док. | Подп. | Дата | Индивидуальный жилой дом область, район, г.п., ул., д. . | Стадия | Лист | Листов |
| | | | | | | | АР | 16 | 73 |
| Разработал | | Кудинов | | | 09.06.2019 | Общий вид 1 | | | |
| Проверил | | | | | 09.06.2019 | | | | |
| Н.Контроль | | | | | 09.06.2019 | | | | |

